

GFS HABITAT CONSTRUCTION

ZAC Bois la Dame

54510 TOMBLAINE




06.71.63.76.45

03.83.26.16.39




gfs.construction@cegetel.net



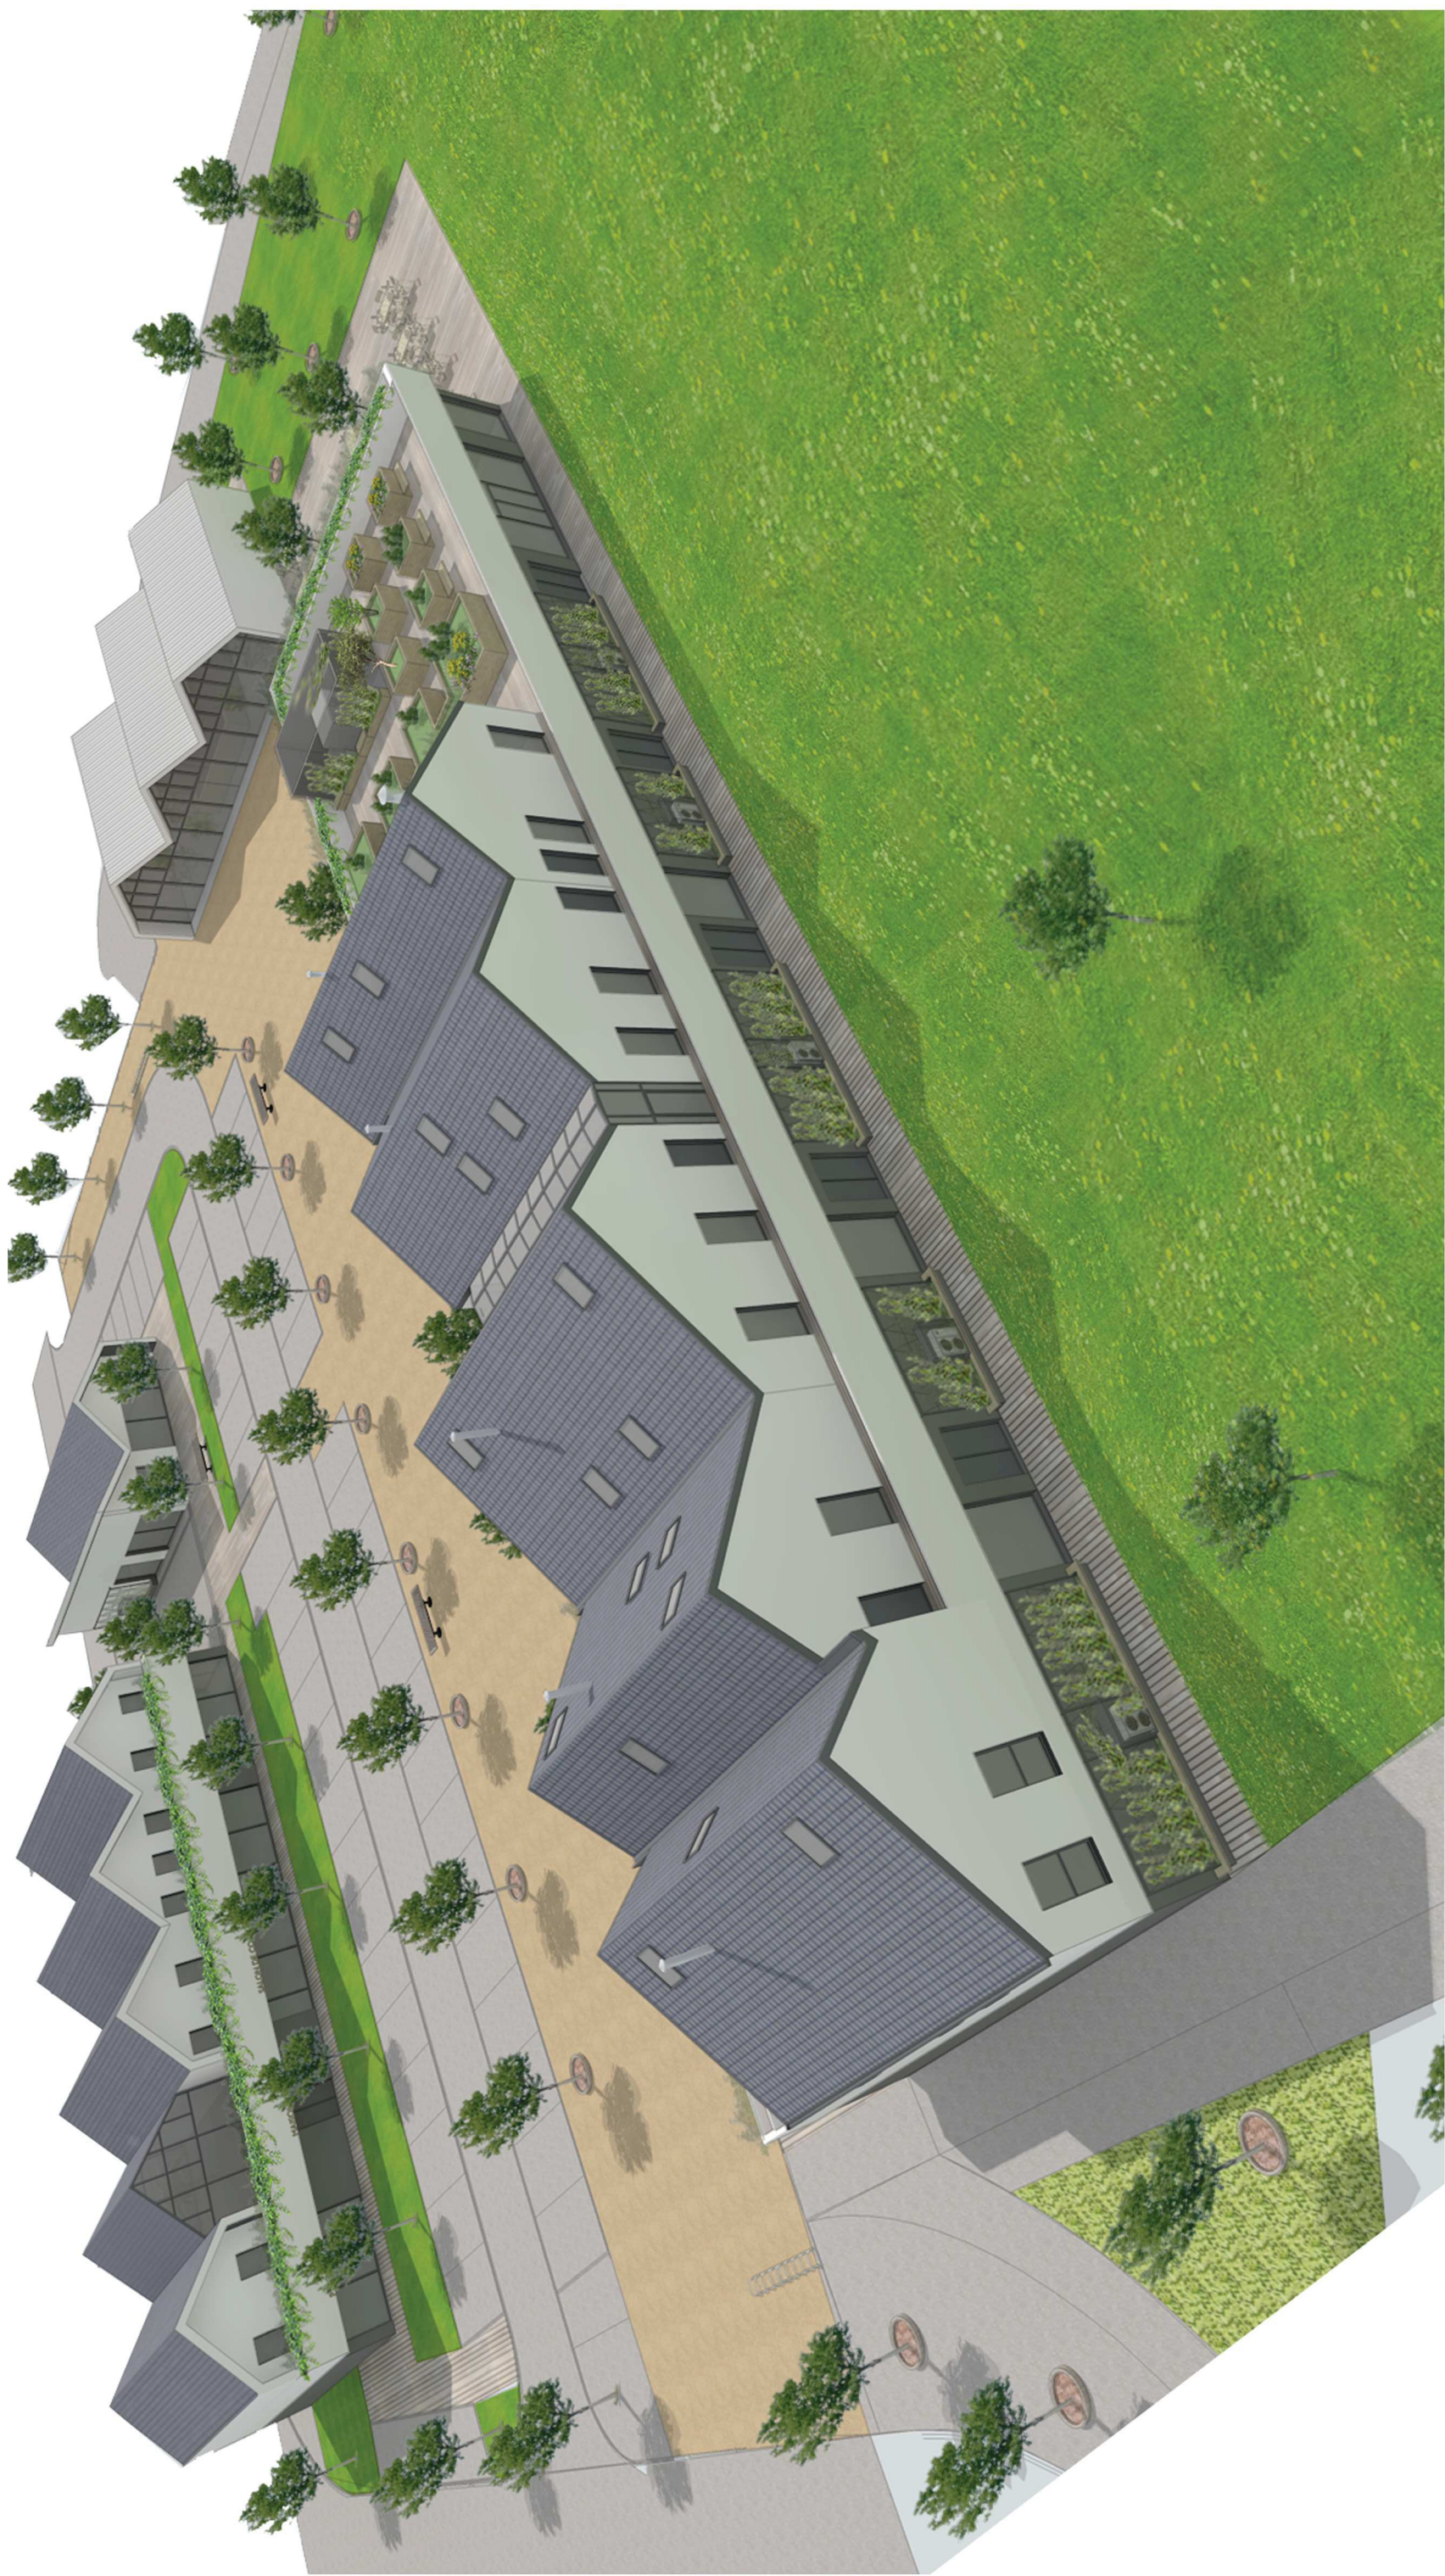

GFS Habitat Construction
ETUDE DE FAISABILITE
AMENAGEMENT D'UN COEUR D'LOT
ZAC Bois la Dame
54510 TOMBLAINE
PERSPECTIVE I

Prouvé Société d'Architecture - Nancy - Novembre 2018

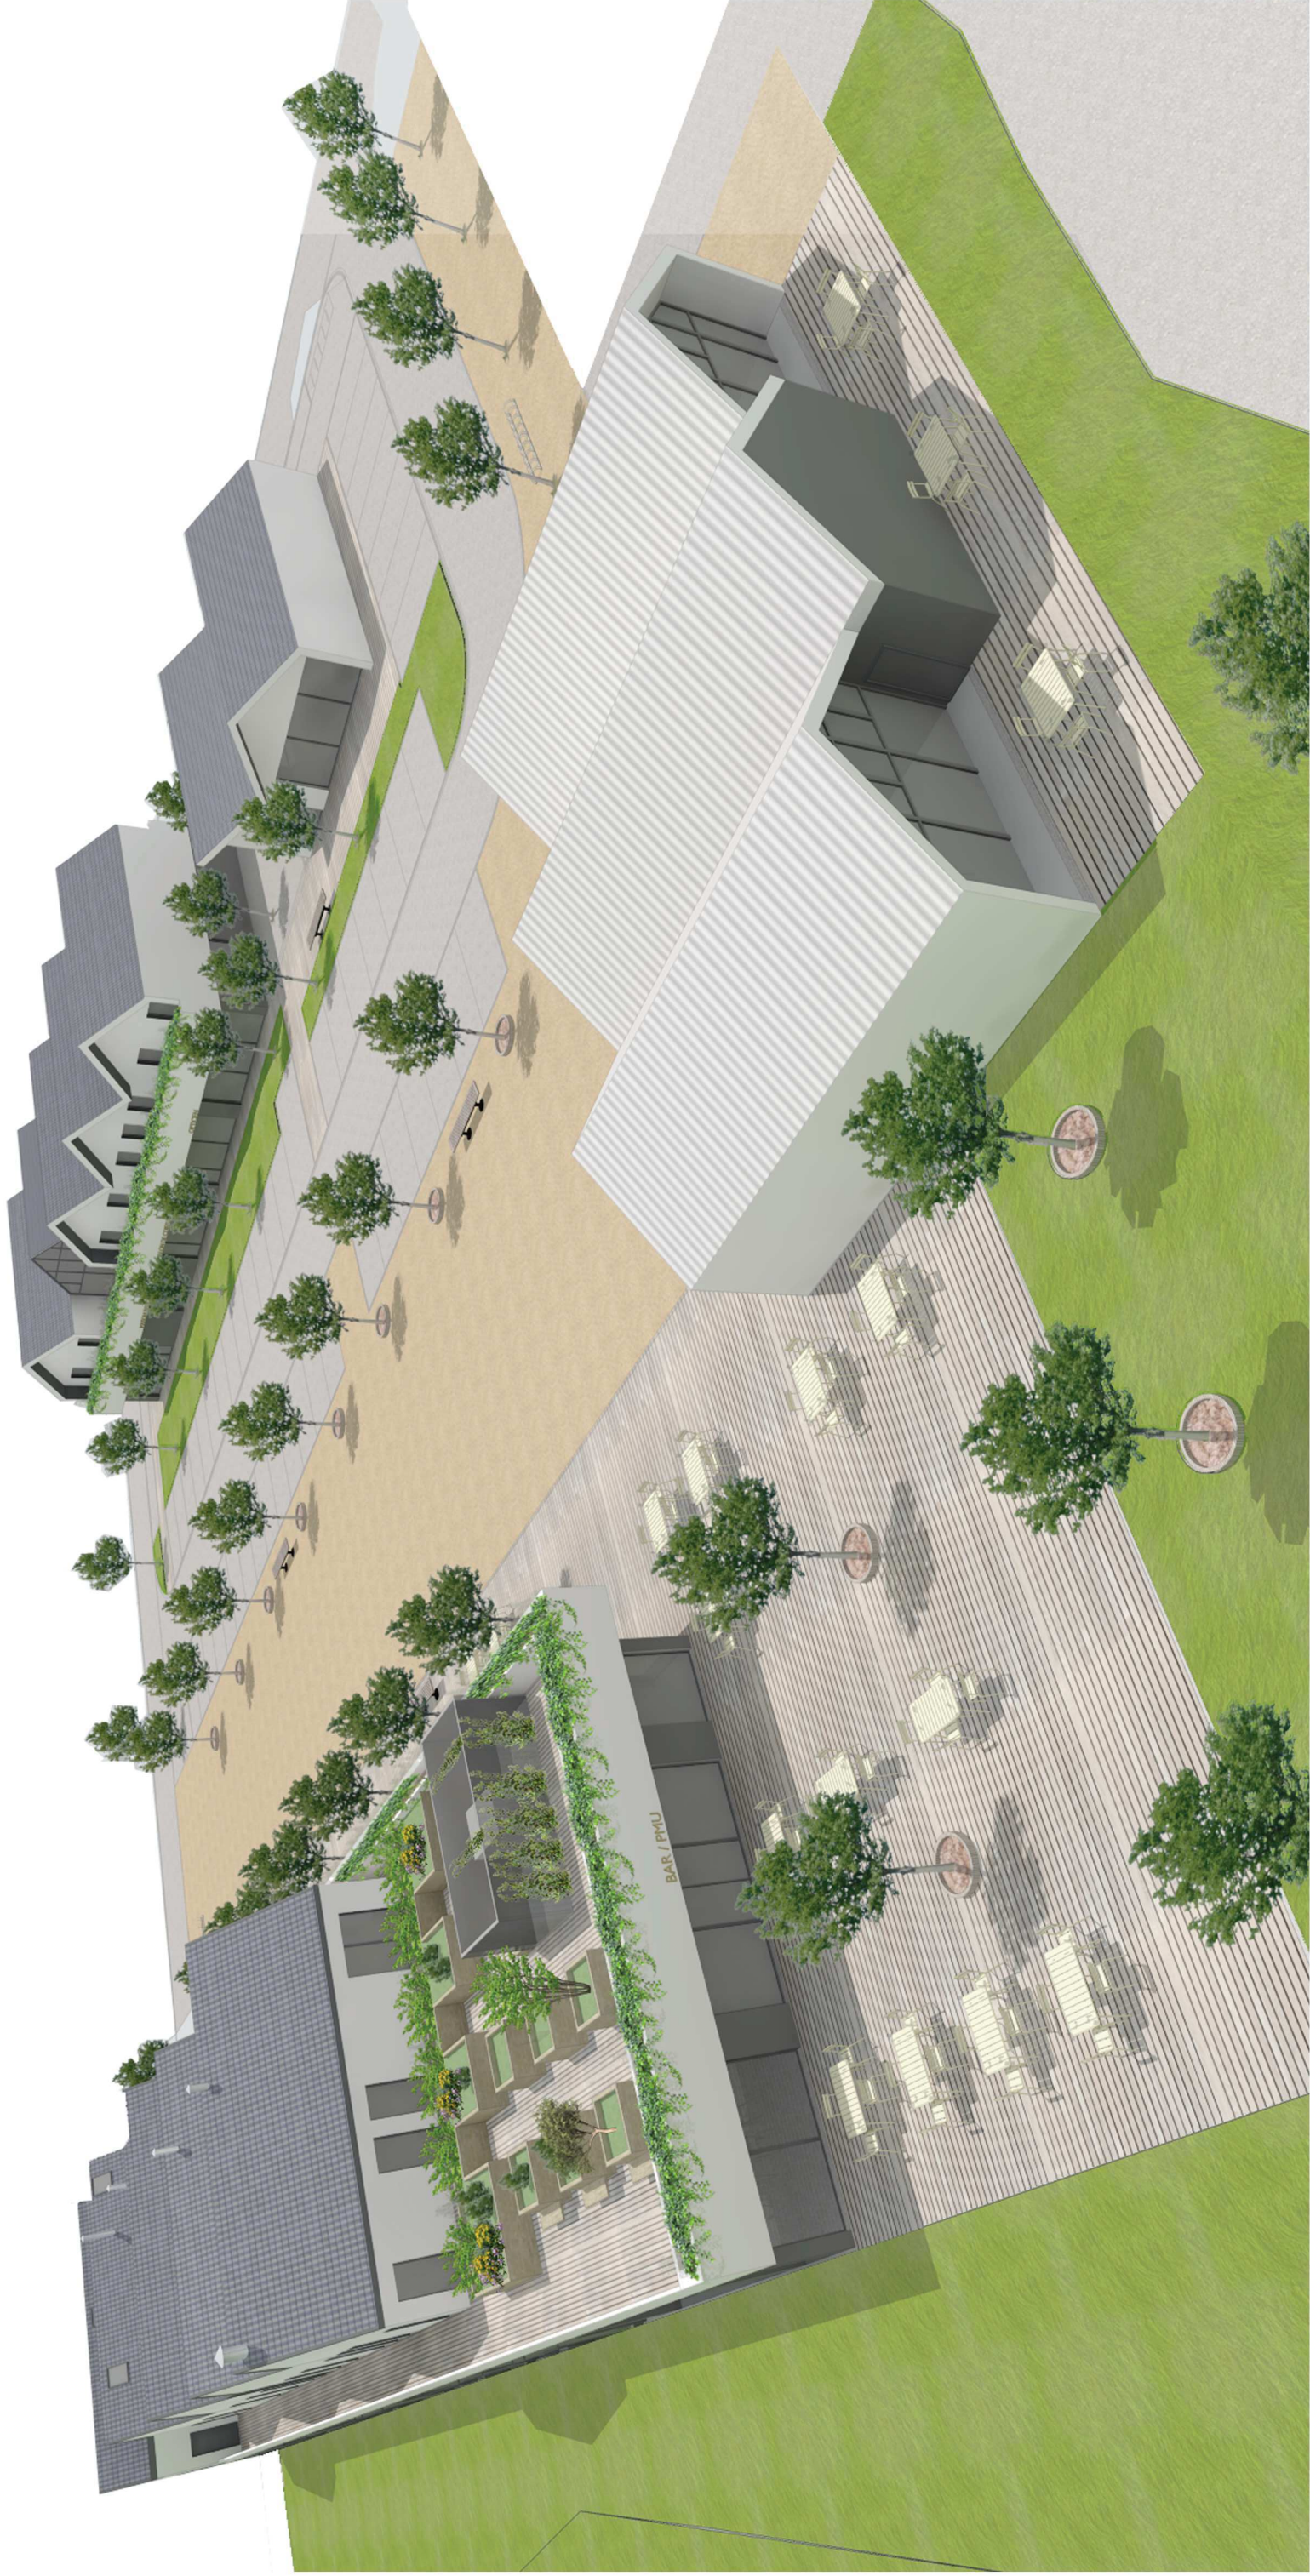







GFS Habitat Construction
ETUDE DE FAISABILITE
AMENAGEMENT D'UN COEUR D'ILET
ZAC Bois la Dame
54510 TOMBLAINE
PERSPECTIVE 5

Prouvé Société d'Architecture - Nancy - Novembre 2018




GFS Habitat Construction
ETUDE DE FAISABILITE
AMENAGEMENT D'UN COEUR D'ÎLOT
ZAC Bois la Dame
54510 TOMBLAINE
PERSPECTIVE 6

Prouvé Société d'Architecture - Nancy - Novembre 2018



GFS Habitat Construction
ETUDE DE FAISABILITE
AMENAGEMENT D'UN COEUR D'ILLOT
ZAC Bois la Dame
54510 TOMBLAINE

PERSPECTIVE 7
Prouvé Société d'Architecture - Nancy - Novembre 2018

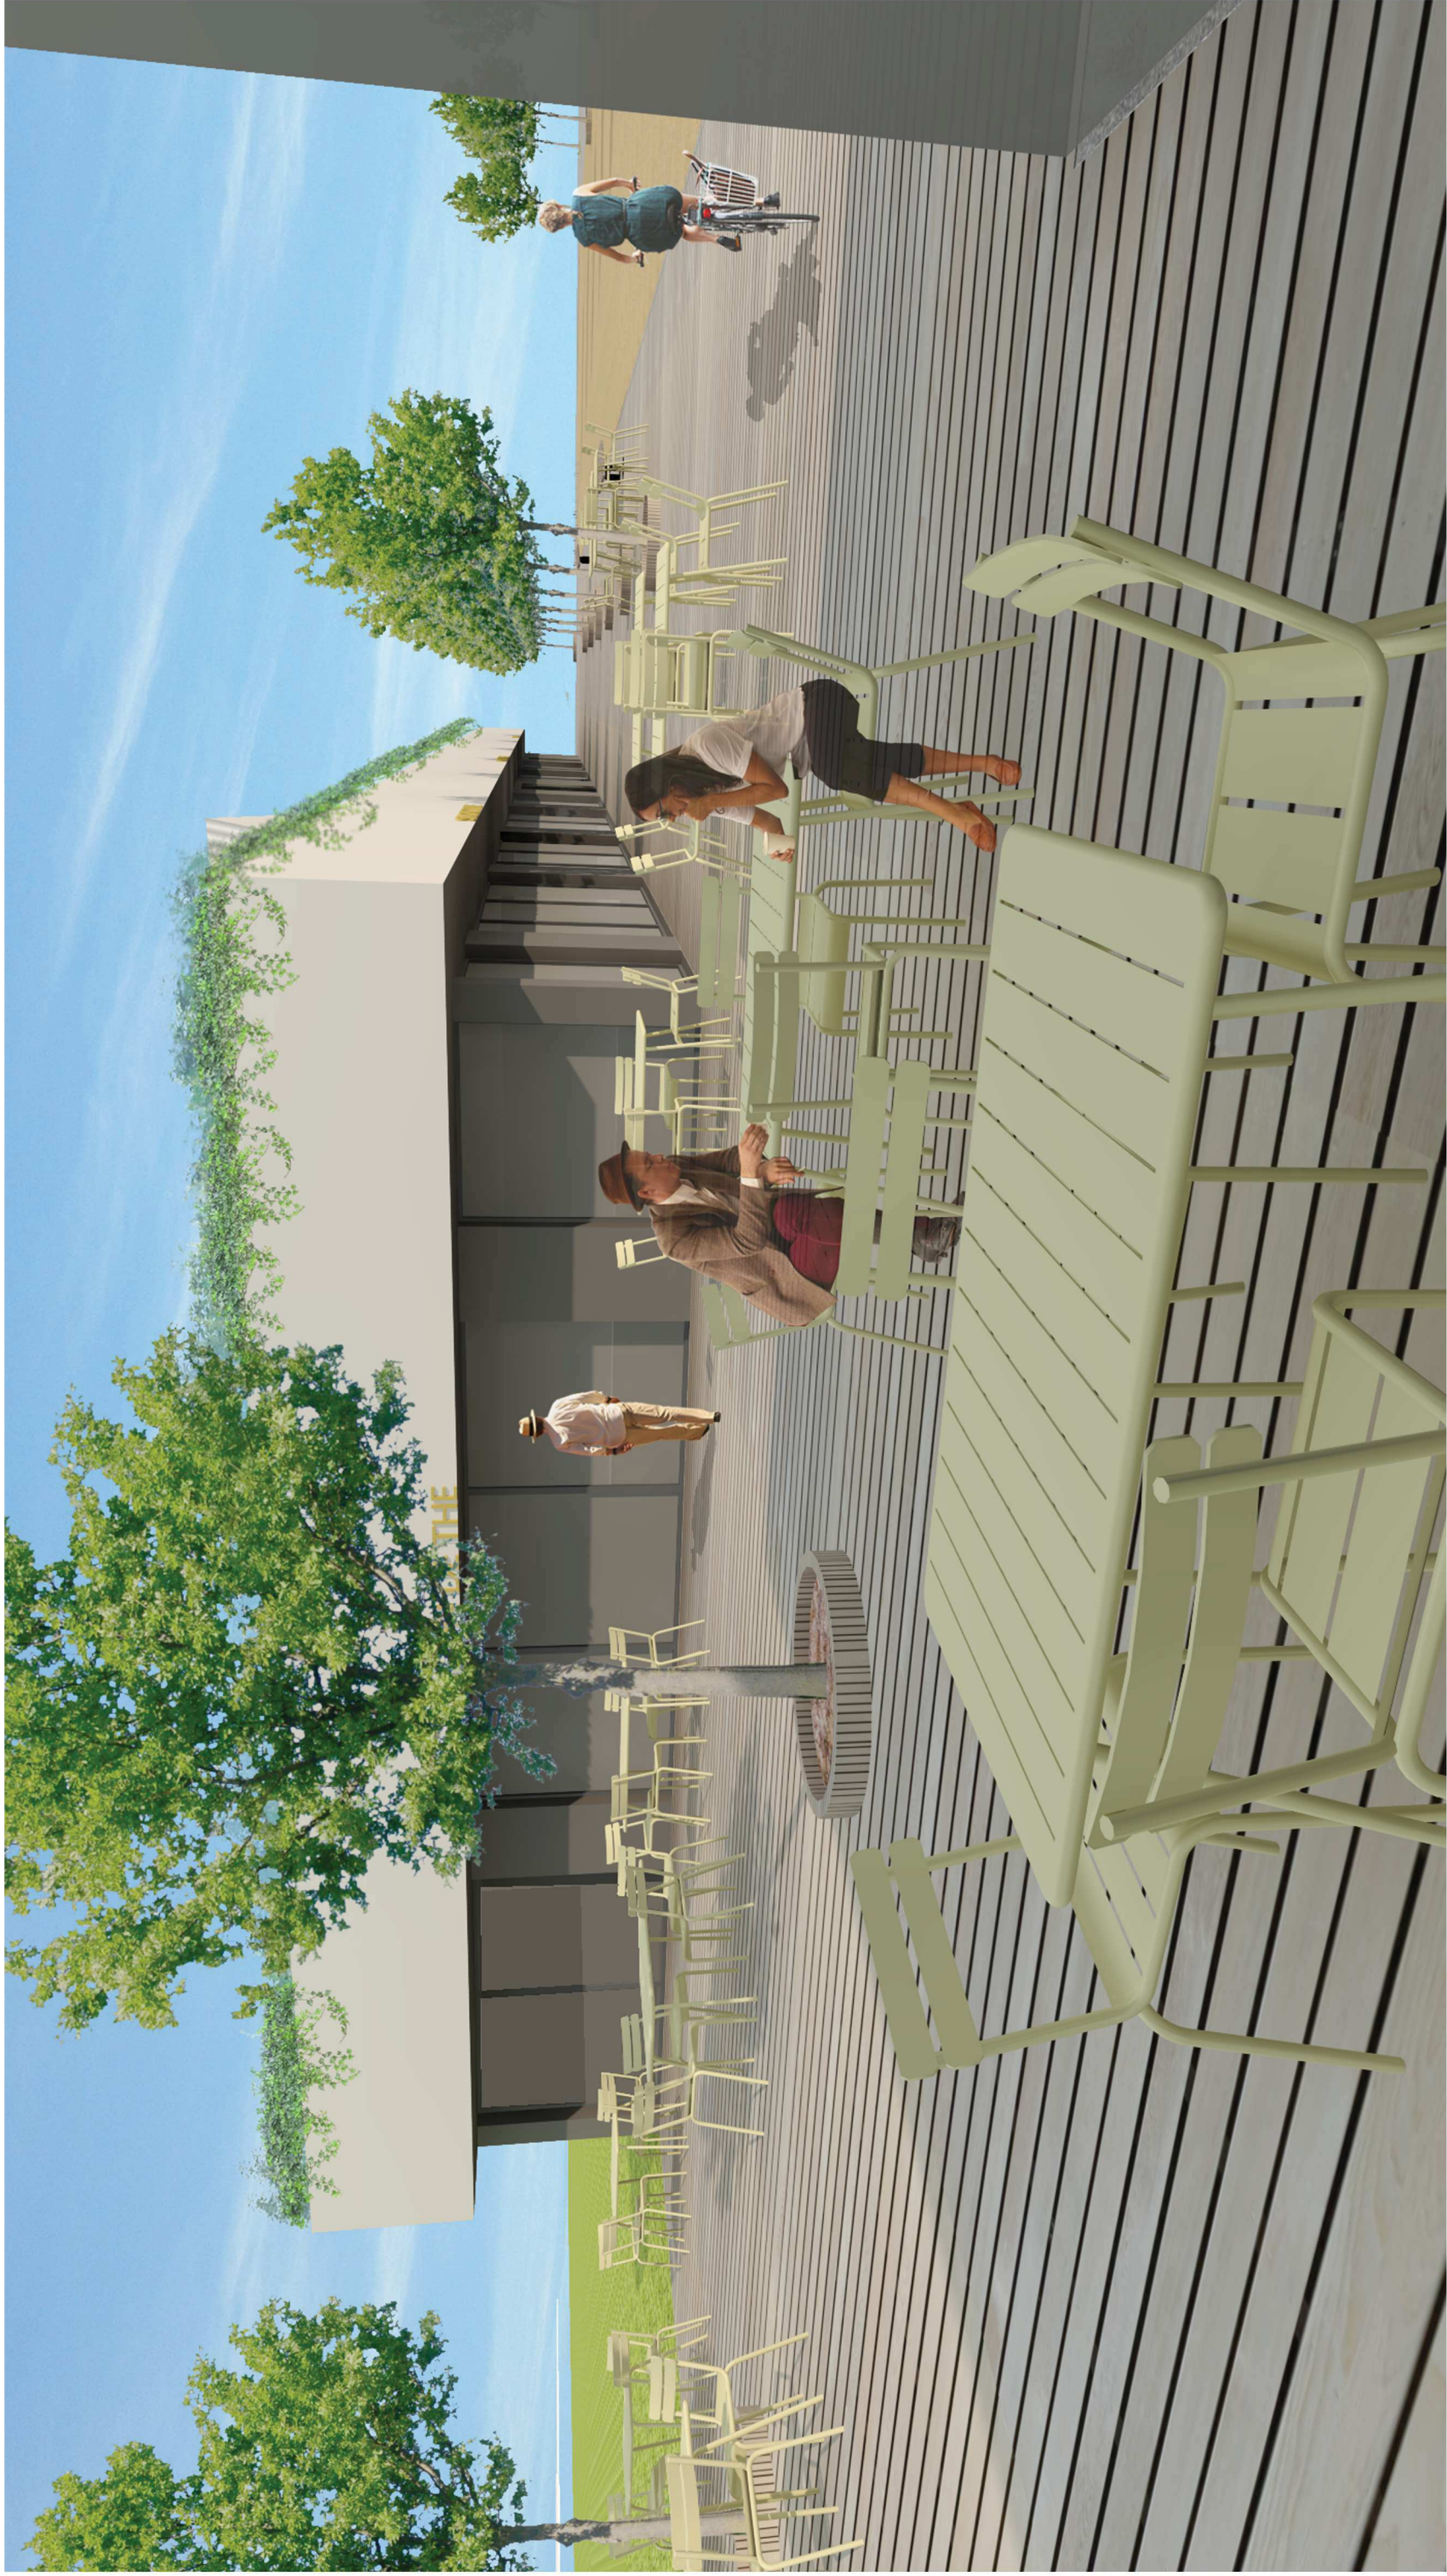

GFS Habitat Construction
ETUDE DE FAISABILITE
AMENAGEMENT D'UN COEUR D'ÎLOT
ZAC Bois la Dame
54510 TOMBLAINE
PERSPECTIVE 8

Prouvé Société d'Architecture - Nancy - Novembre 2018



GFS Habitat Construction
ETUDE DE FAISABILITE
AMENAGEMENT D'UN COEUR D'ÎLOT
ZAC Bois la Dame
54510 TOMBLAINE
PERSPECTIVE 9

Prouvé Société d'Architecture - Nancy - Novembre 2018



GFS Habitat Construction
ETUDE DE FAISABILITE
AMENAGEMENT D'UN COEUR D'LOT
ZAC Bois la Dame
54510 TOMBLAINE

PERSPECTIVE 10

Prouvé Société d'Architecture - Nancy - Novembre 2018



GFS Habitat Construction
ETUDE DE FAISABILITE
AMENAGEMENT D'UN COEUR D'LOT
ZAC Bois la Dame
54510 TOMBLAINE

PERSPECTIVE 11
Prouvé Société d'Architecture - Nancy - Novembre 2018






GFS Habitat Construction
ETUDE DE FAISABILITE
AMENAGEMENT D'UN COEUR D'LOT
ZAC Bois la Dame
54510 TOMBLAINE

PERSPECTIVE I 3
Prouvé Société d'Architecture - Nancy - Novembre 2018




BATIMENT A

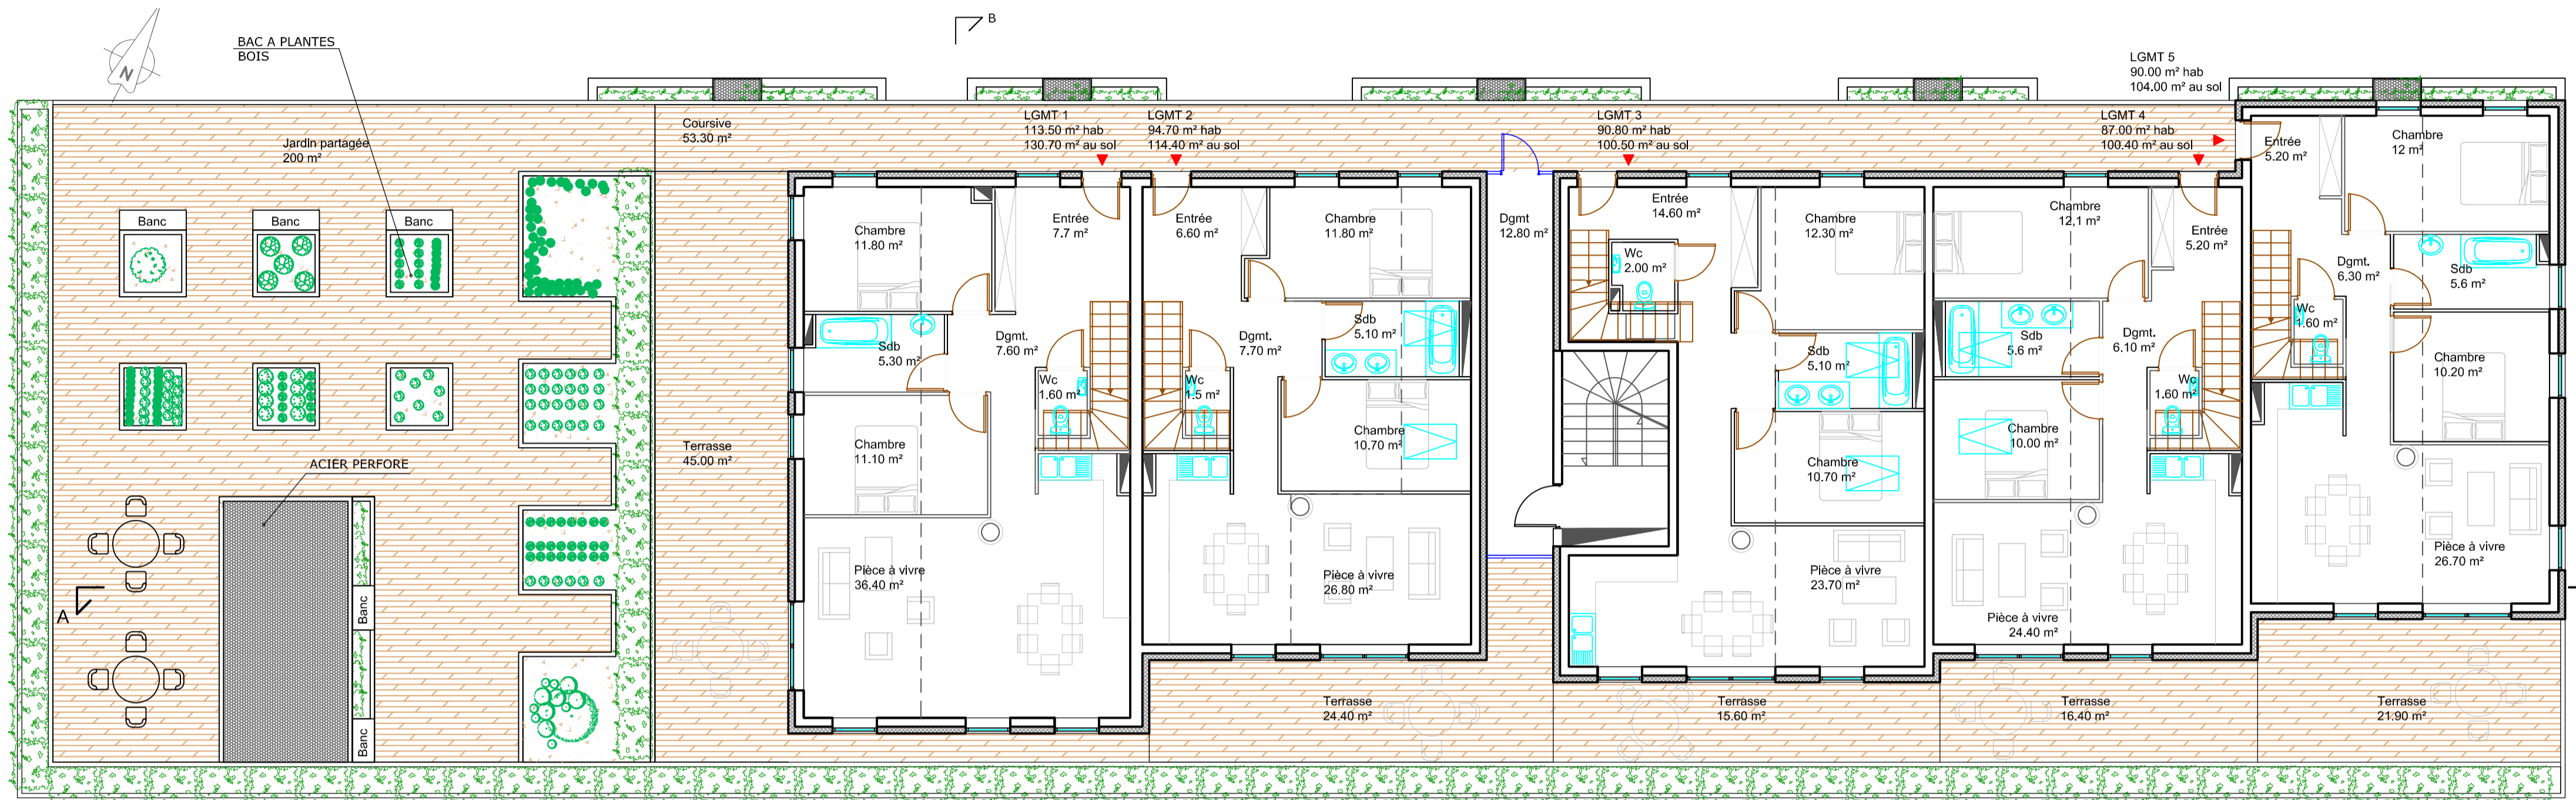

PLAN IER ETAGE - LOGEMENTS
ECH 1/100



PLAN DE REPERAGE

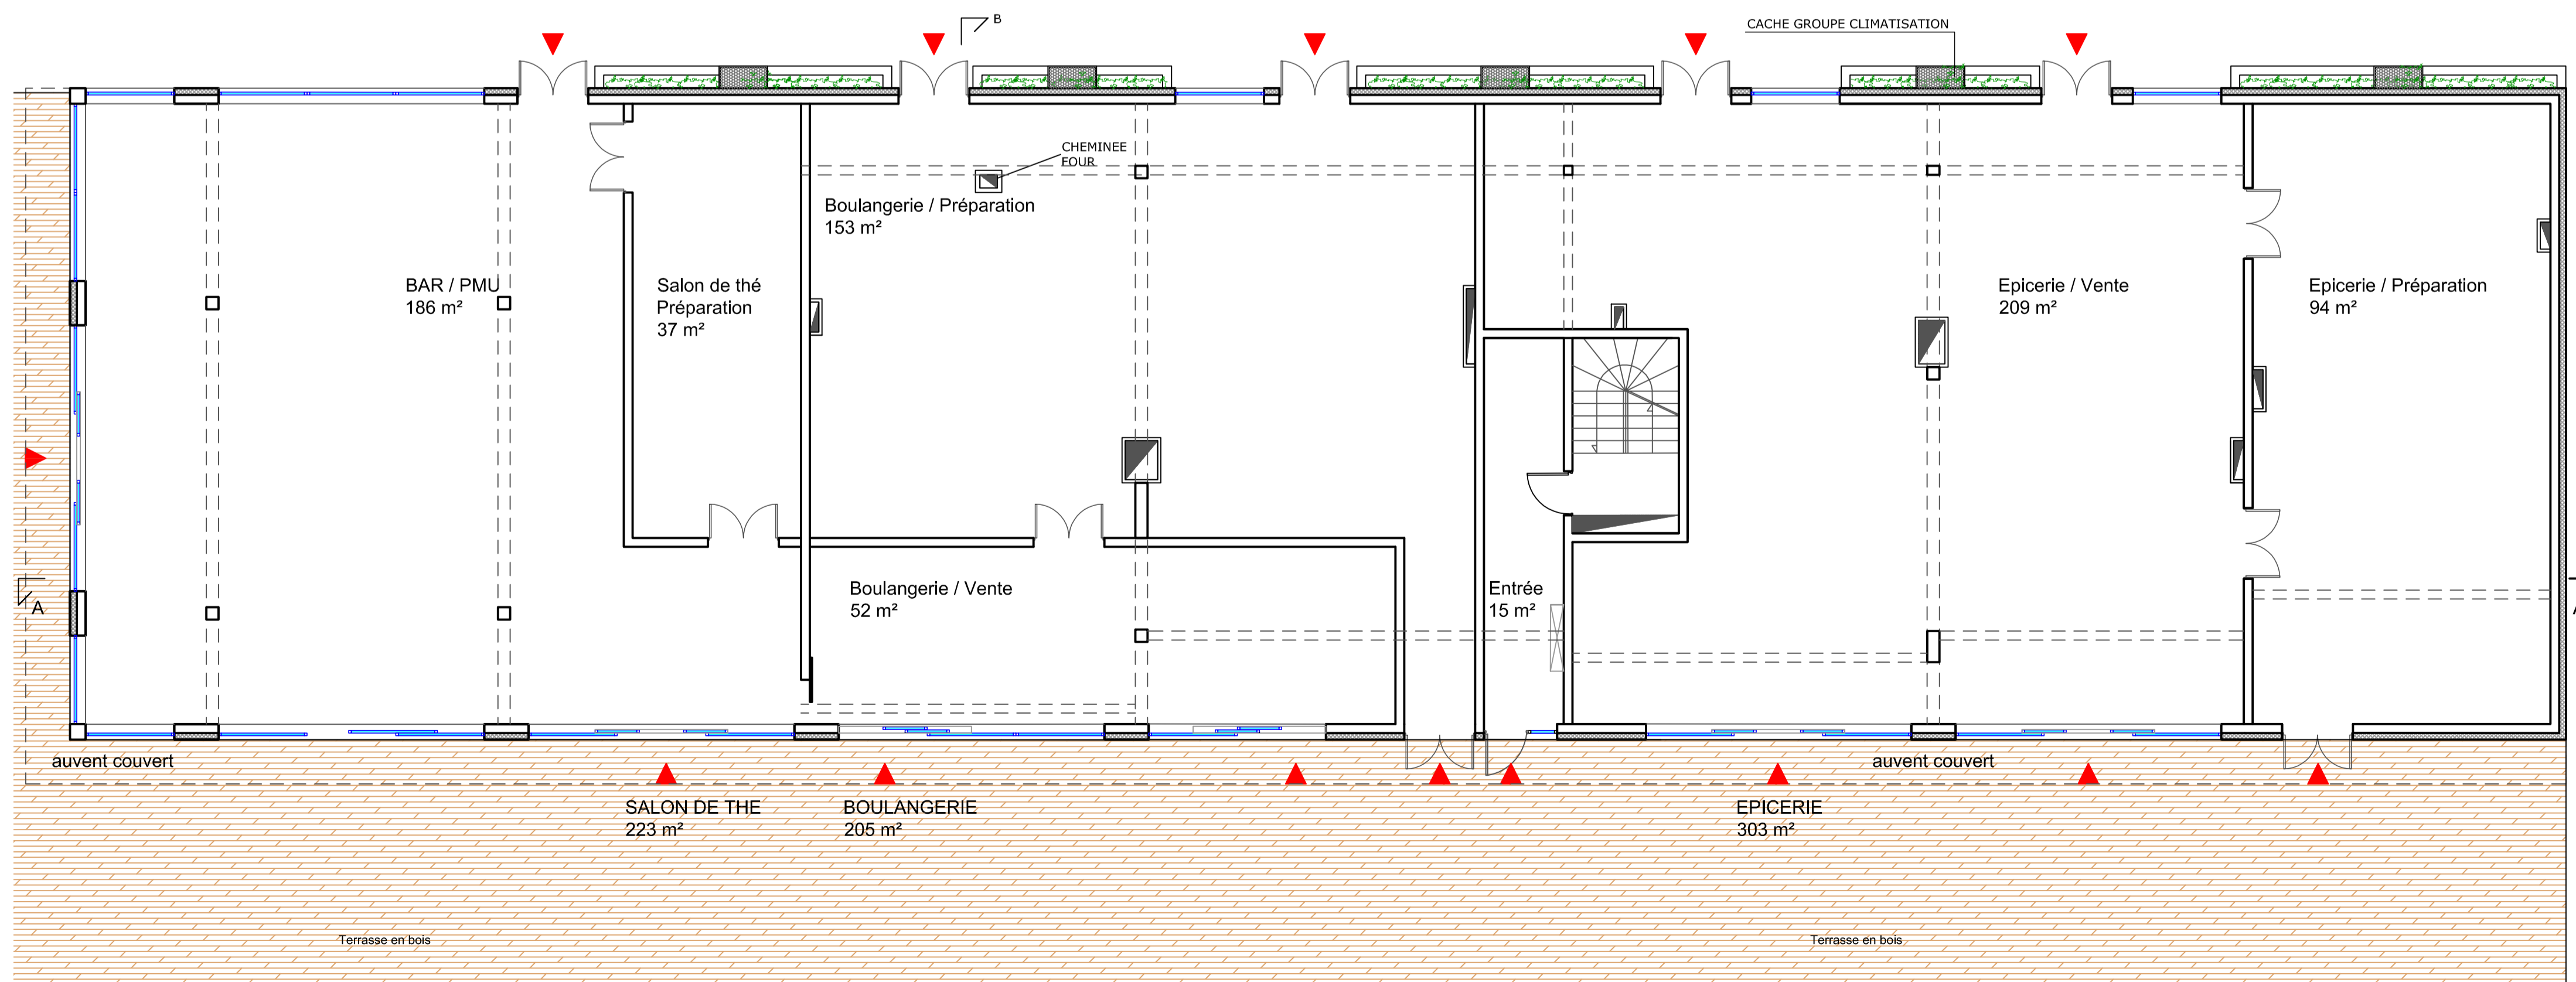

PLAN IER ETAGE - ESPACE COMMERCIAL
ECH 1/100

GFS
HABITAT CONSTRUCTION
11, Place du Colonel Fabien 54000 NANCY

AMENAGEMENT D'UN
COEUR D'ÎLOT
ZAC BOIS LA DAME
54510 TOMBLAINE

Société d'Architecture
15 J. Joffe 54000 NANCY
TÉL: 03 83 32 33 75
Fax: 03 83 32 00 19
e-mail: Prouve.s.a@wanadoo.fr




Modifications	Date


Date : 15 novembre 2018 ETUDE

ETUDE DETAILLEE

BATIMENT A

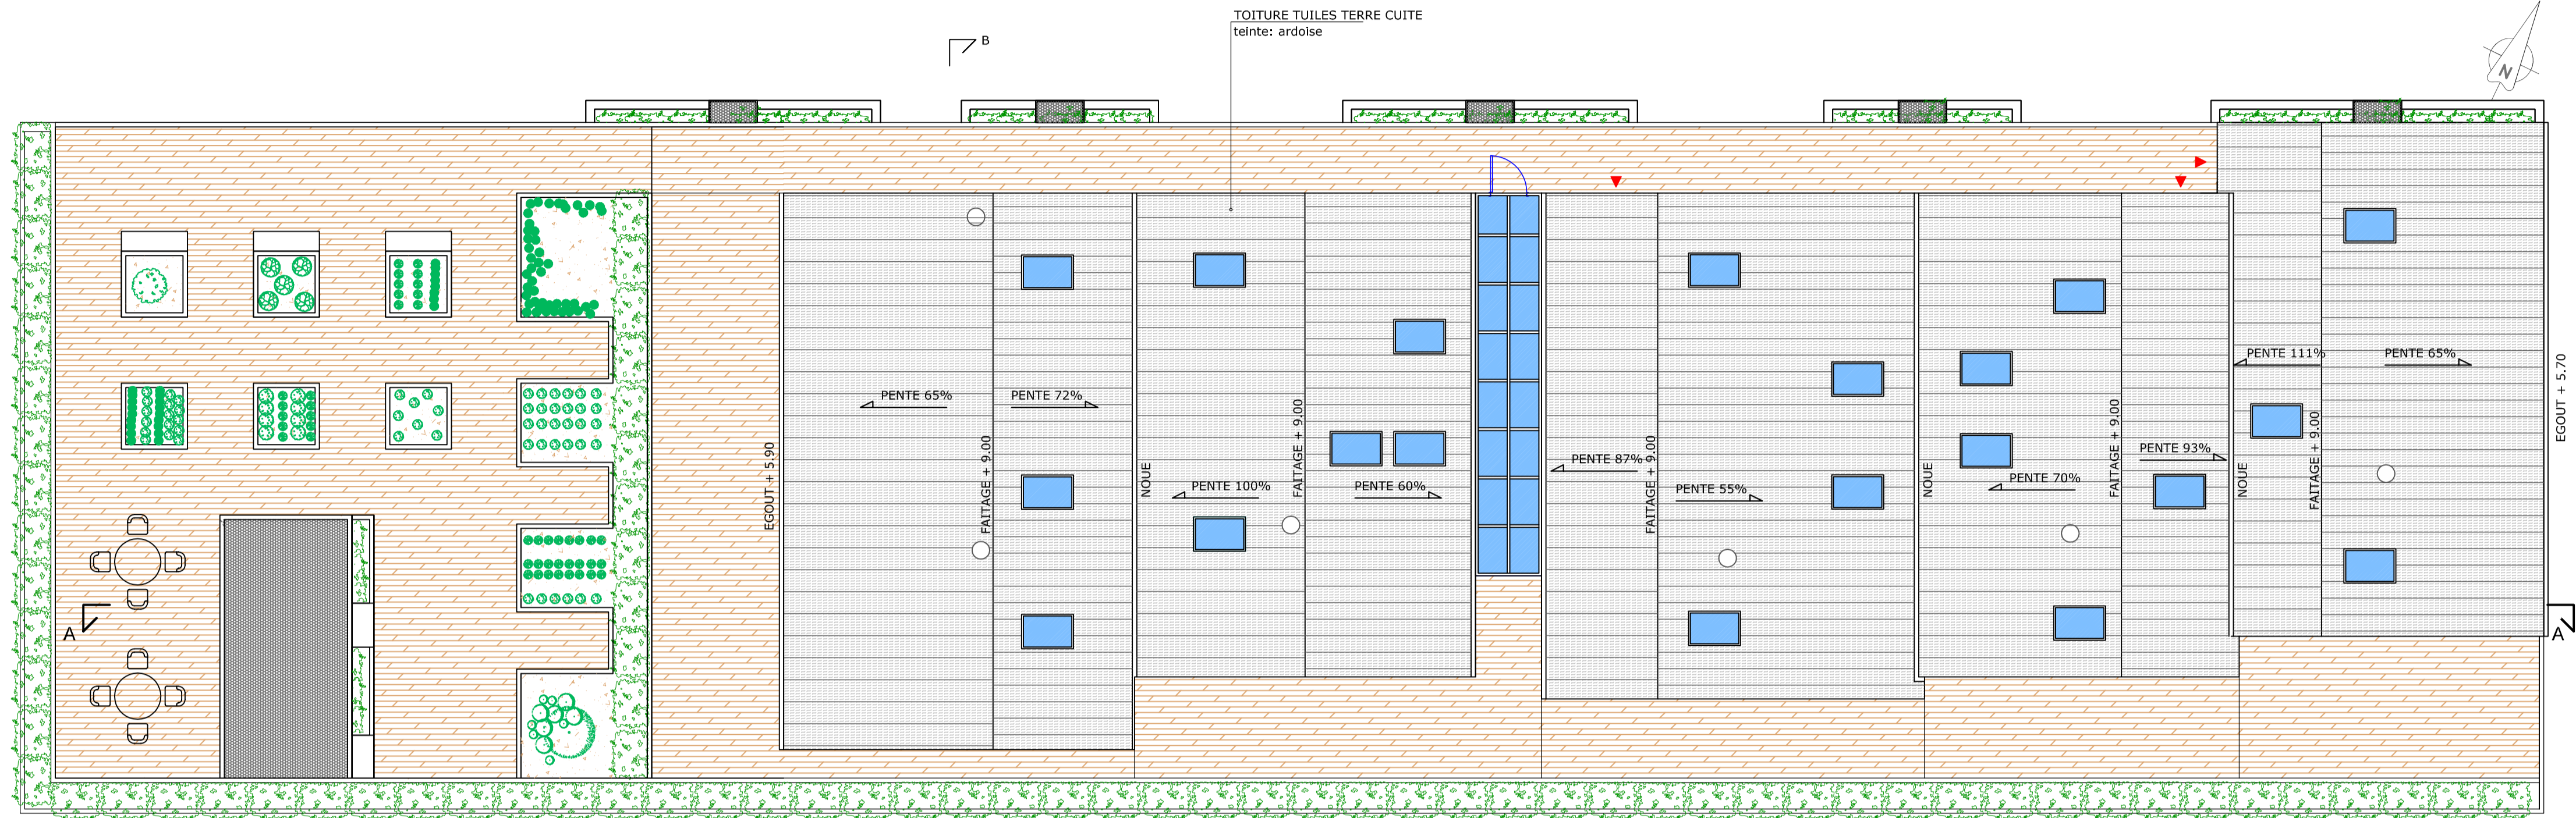

PLAN DE TOITURE
ECH 1/100

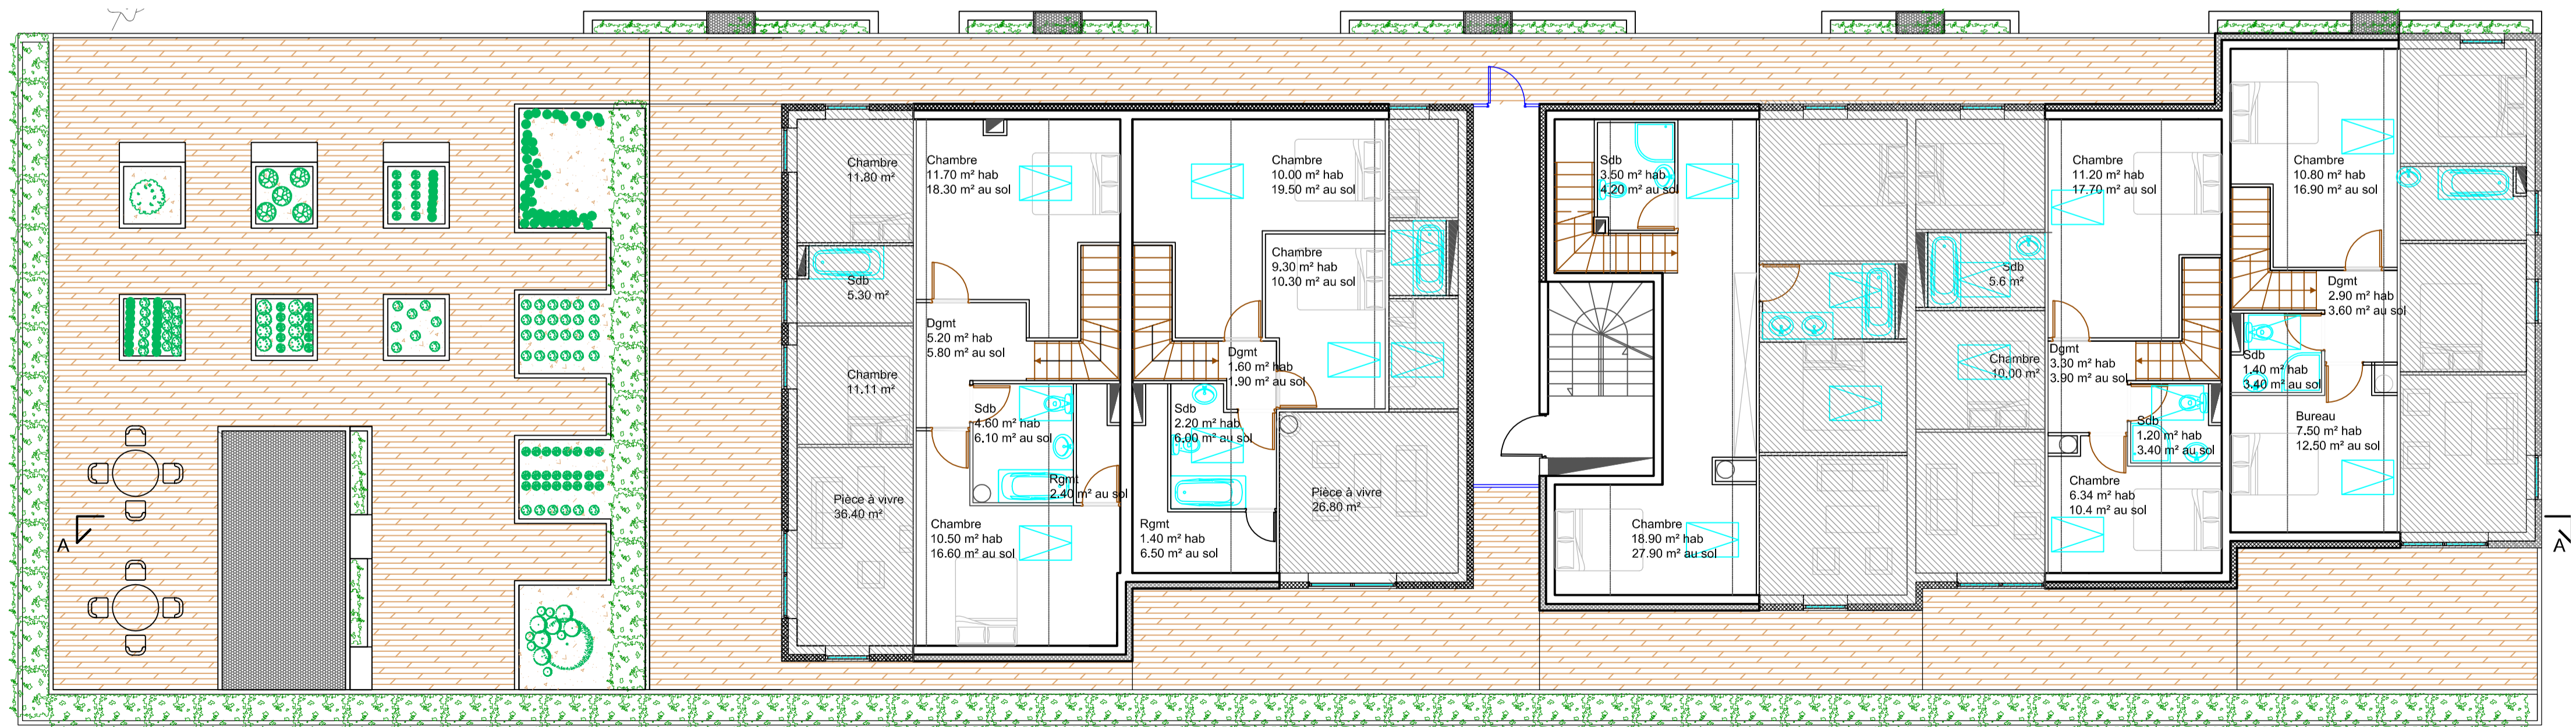

PLAN 2EME ETAGE - LOGEMENTS
ECH 1/100

**GFS
HABITAT CONSTRUCTION**
11, Place du Colonel Fabien 54000 NANCY

**AMENAGEMENT D'UN
COEUR D'ÎLOT**
ZAC BOIS LA DAME
54510 TOMBLAINE

Société d'Architecture
15 J. J. Joffre 54000 NANCY
TÉL: 03 83 32 33 75
Fax: 03 83 32 00 10
e-mail: Proues.s.a@wanadoo.fr





Modifications	Date

Date : 15 novembre 2015

ETUDE

ETUDE DETAILLEE

BATIMENT A

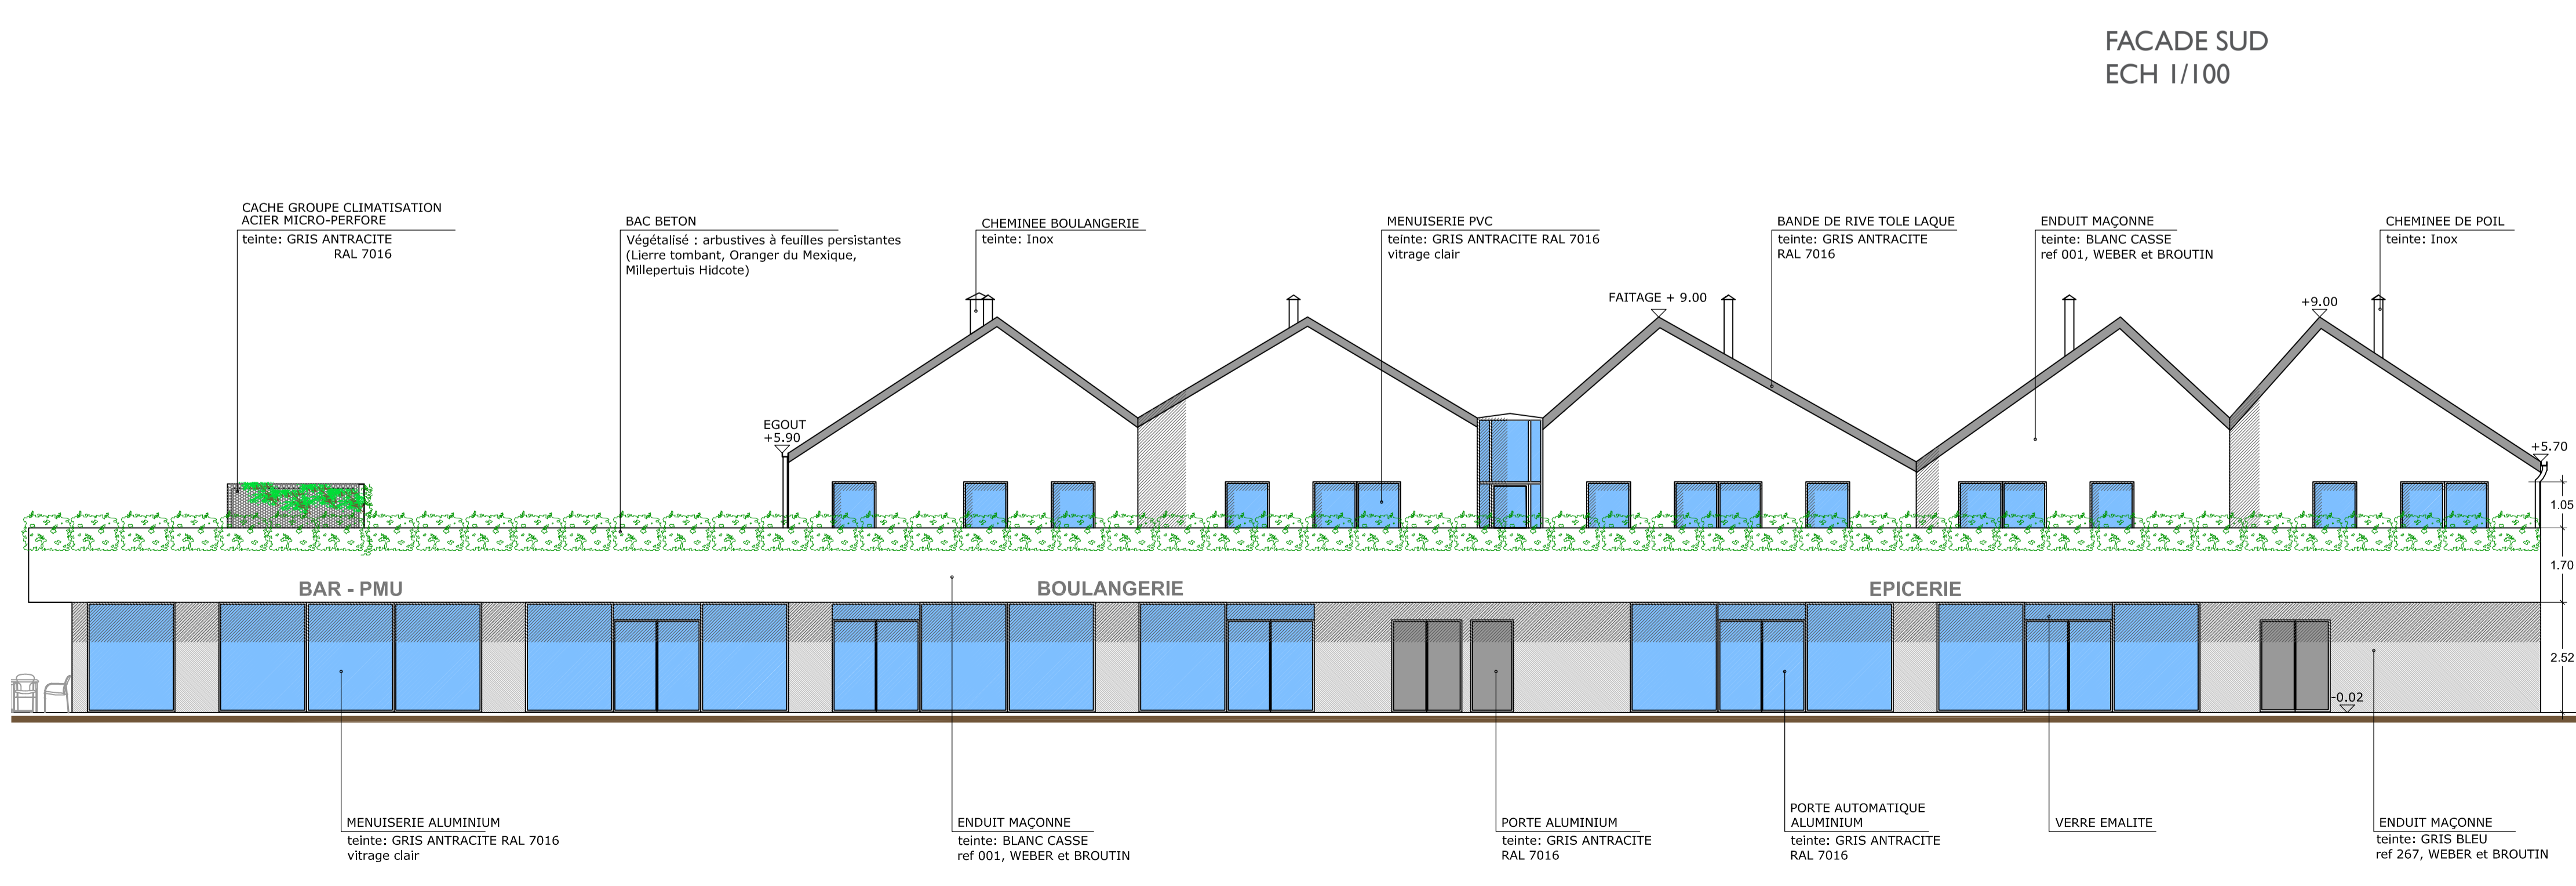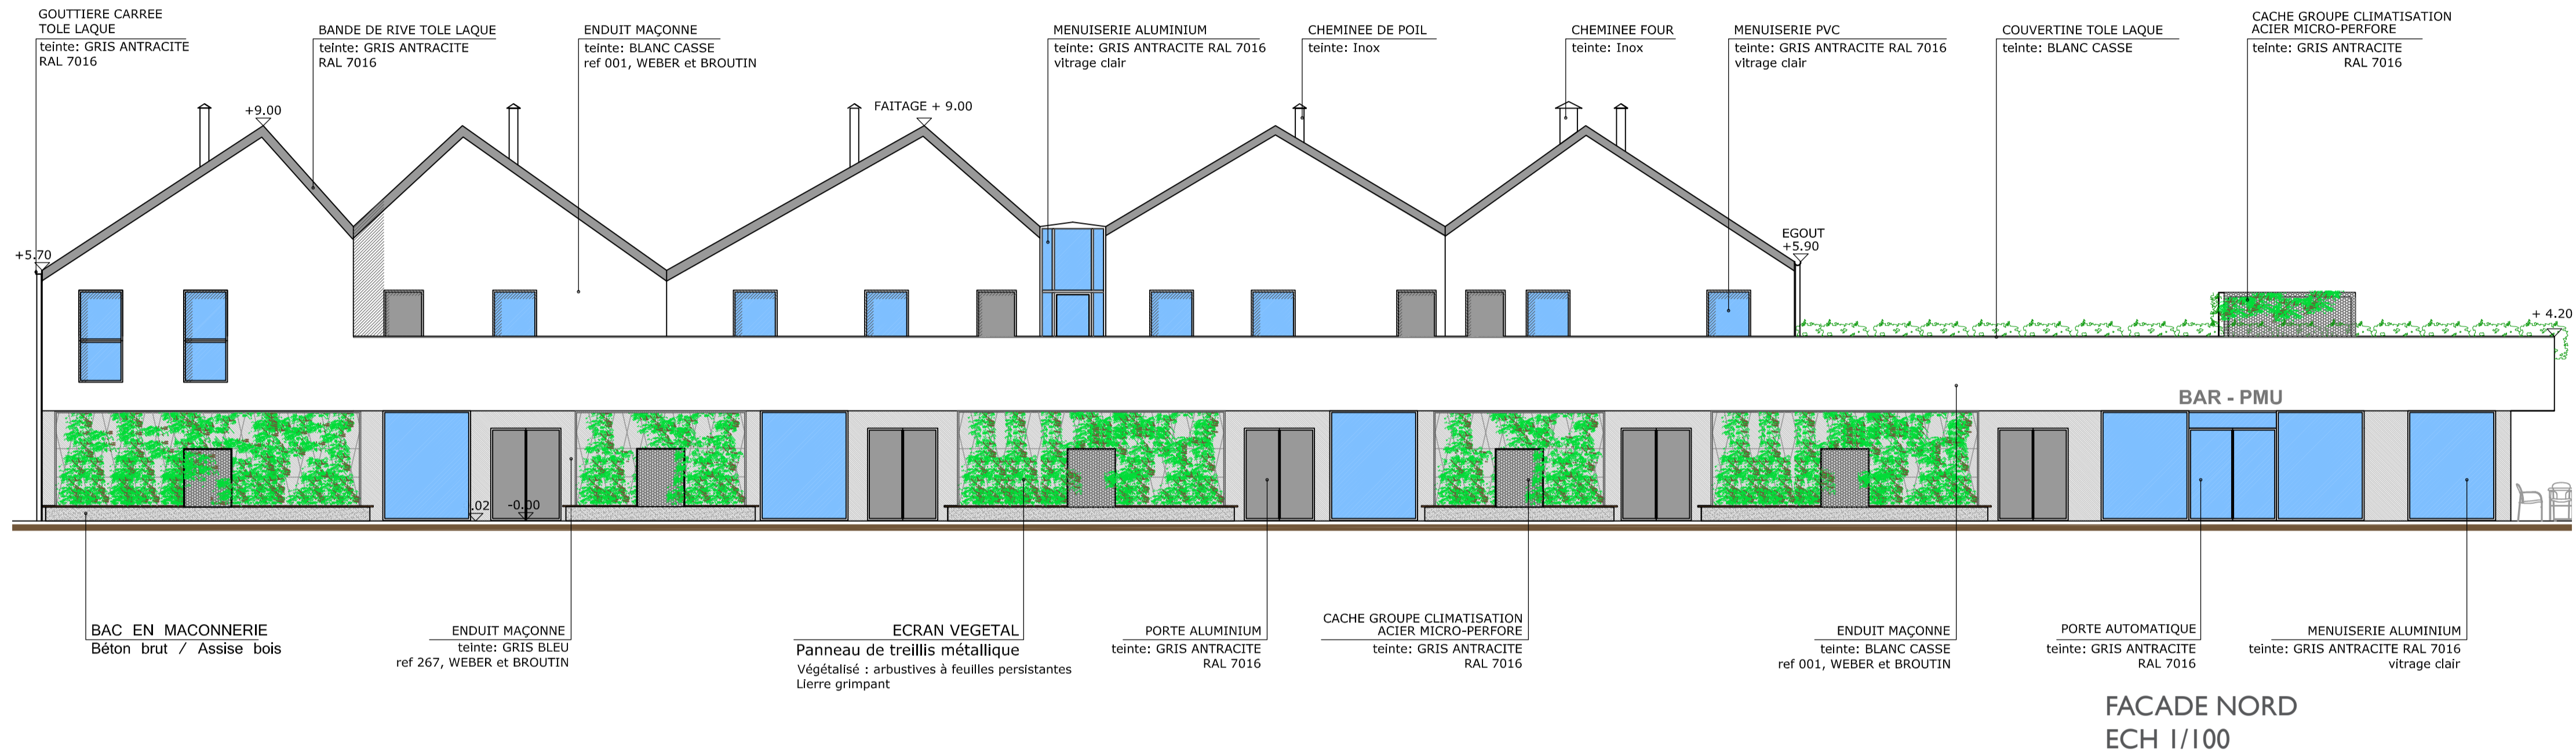

**GFS
HABITAT CONSTRUCTION**
11, Place du Colonel Fabien 54000 NANCY

**AMENAGEMENT D'UN
COEUR D'ÎLOT**
ZAC BOIS LA DAME
54510 TOMBLAINE

Société d'Architecture
15 J. Joffre 54000 NANCY
TÉL: 03 83 32 33 75
Fax: 03 83 32 00 10
e.mail: Proues.s.a@wanadoo.fr




Modifications	Date


Date : 15 novembre 2015 ETUDE

ETUDE DETAILLEE


BATIMENT A

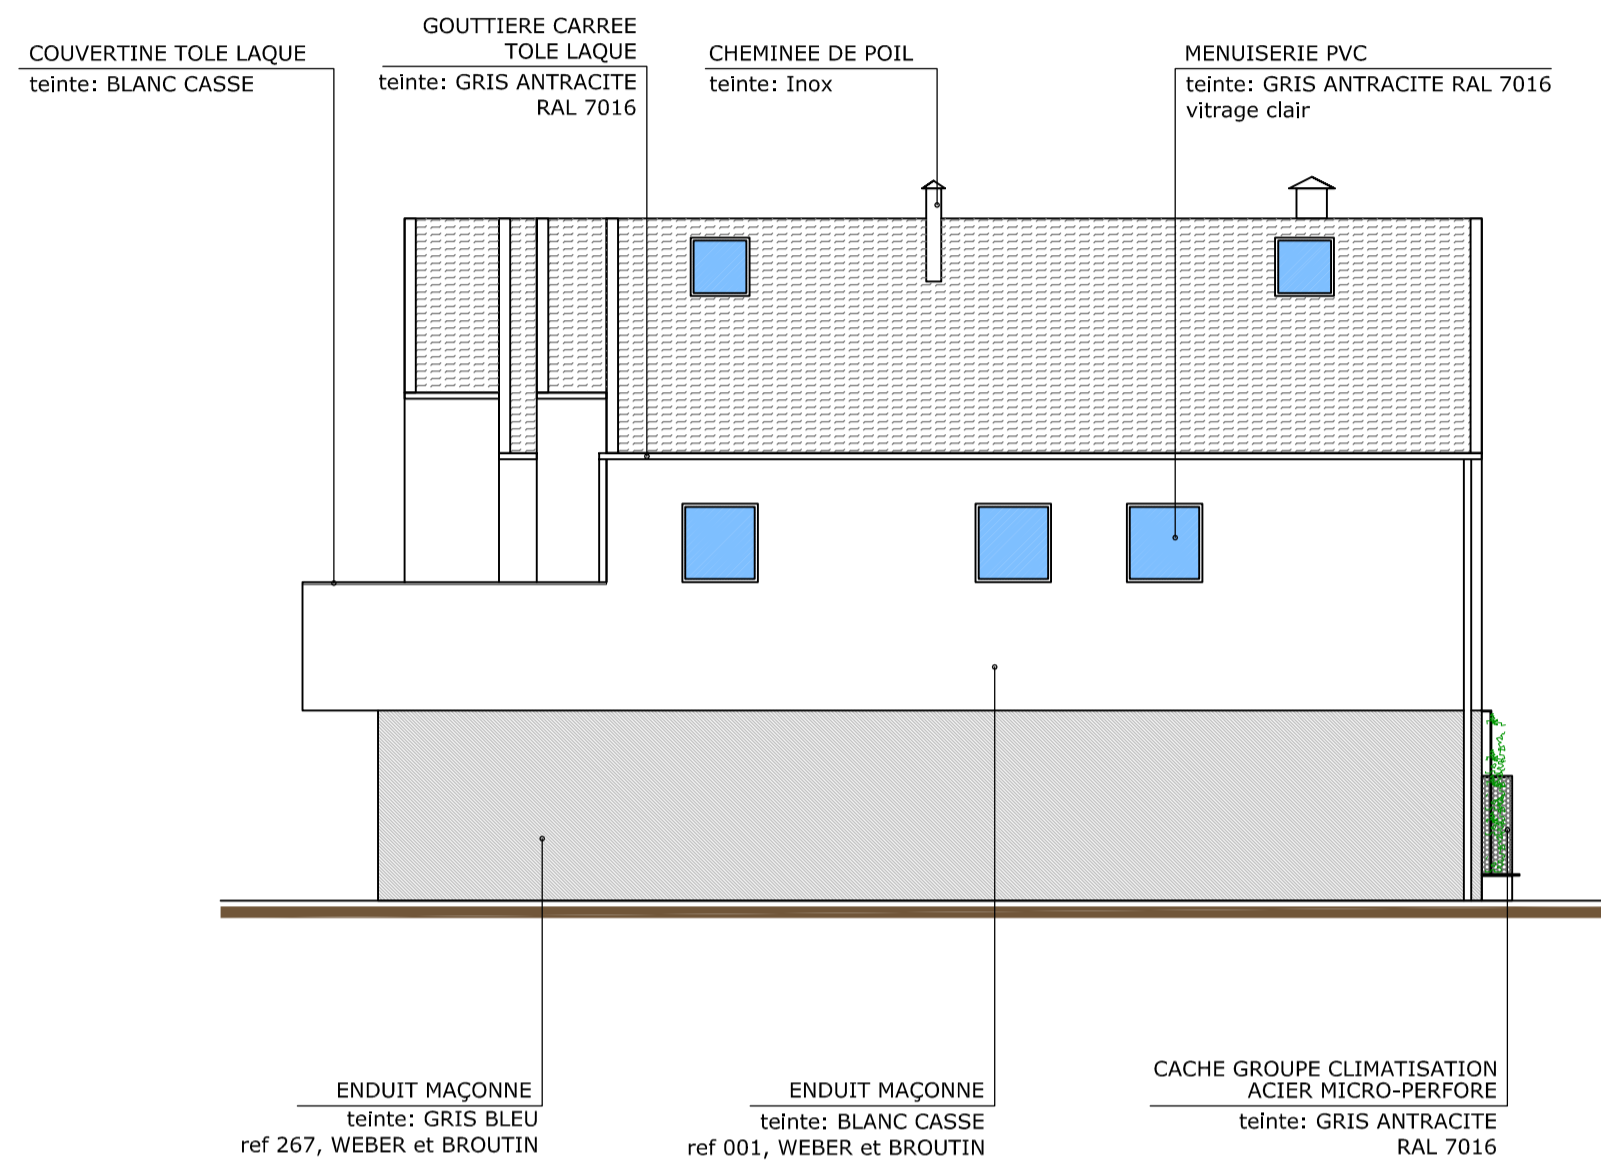


FACADE EST
ECH 1/100

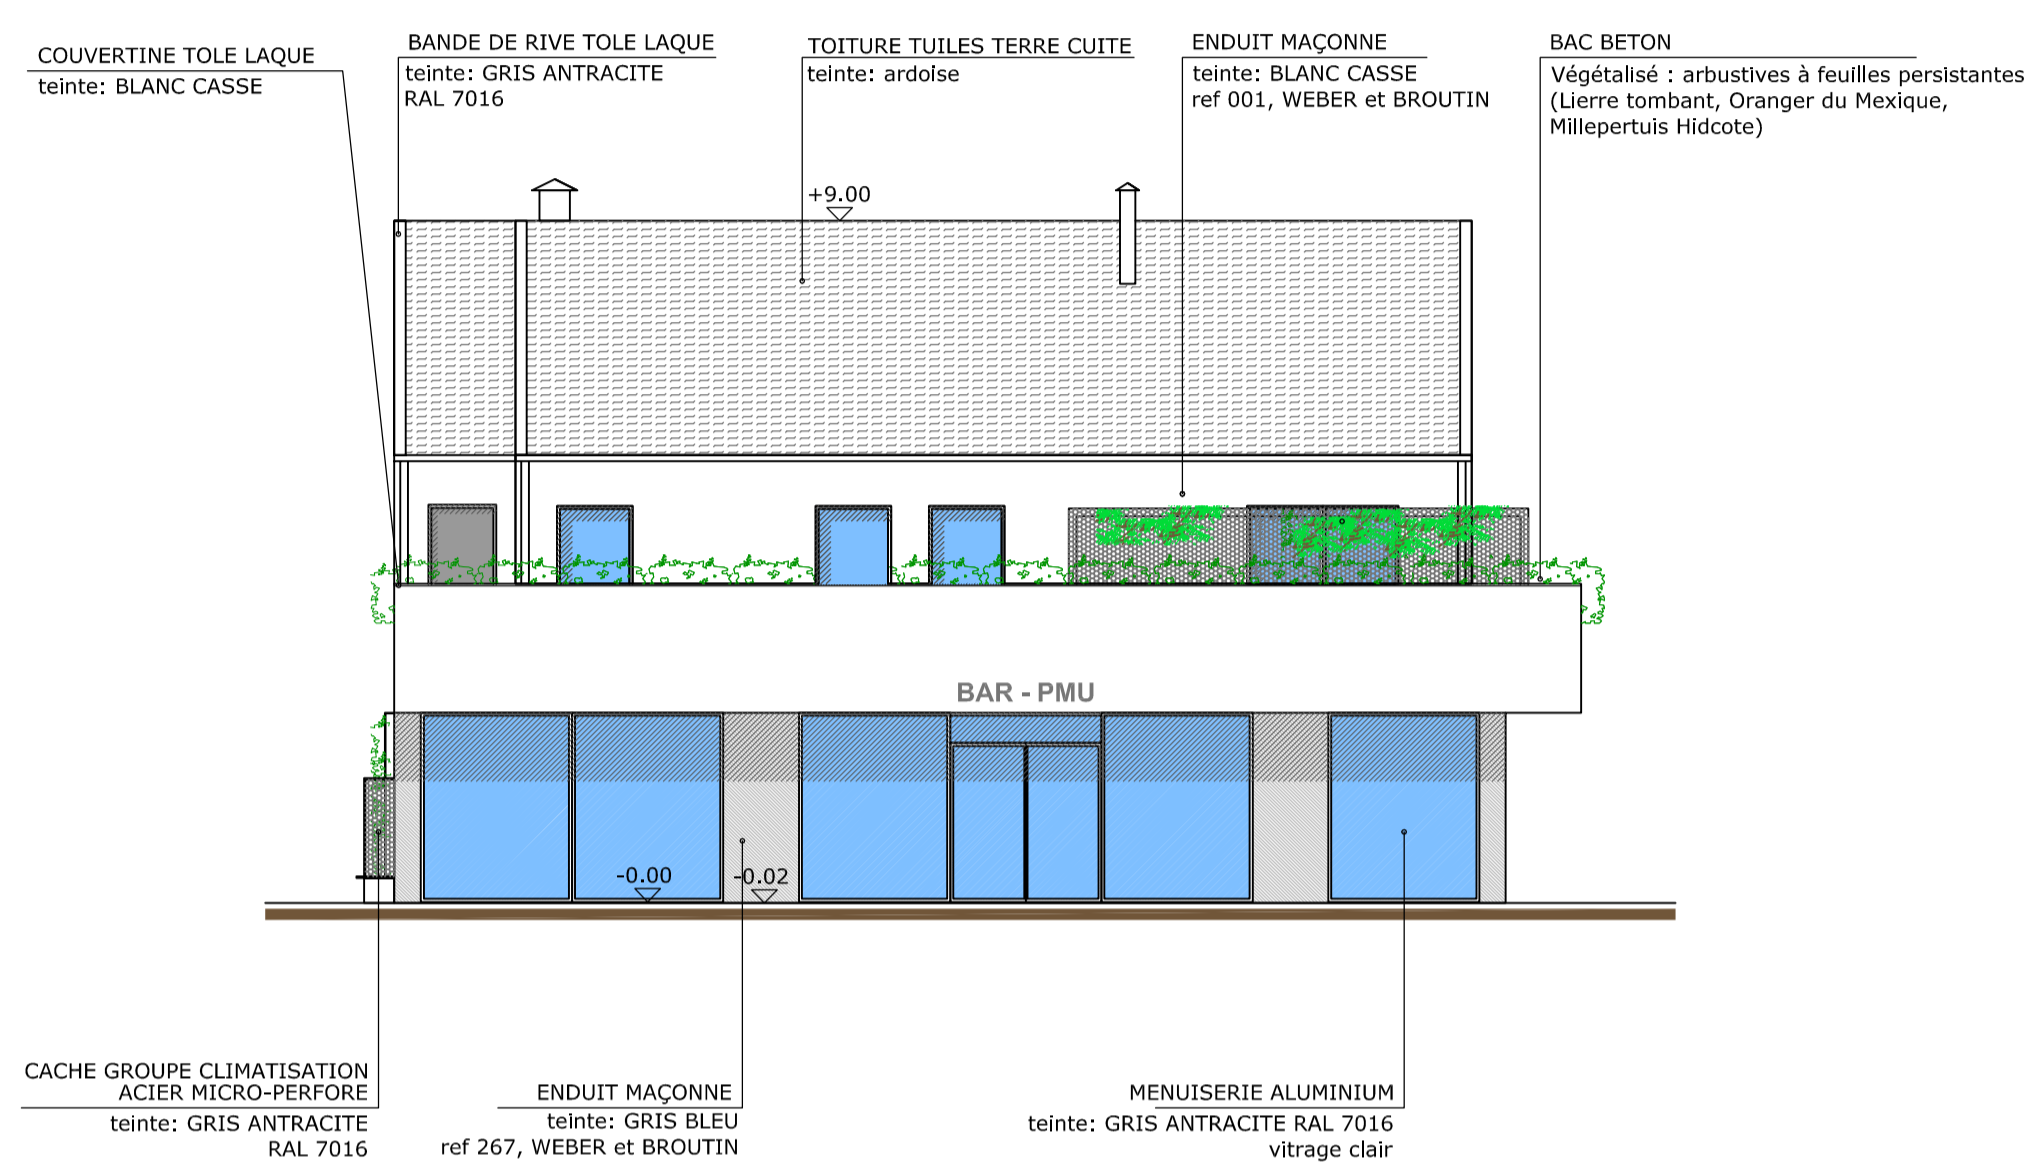

FACADE OUEST
ECH 1/100

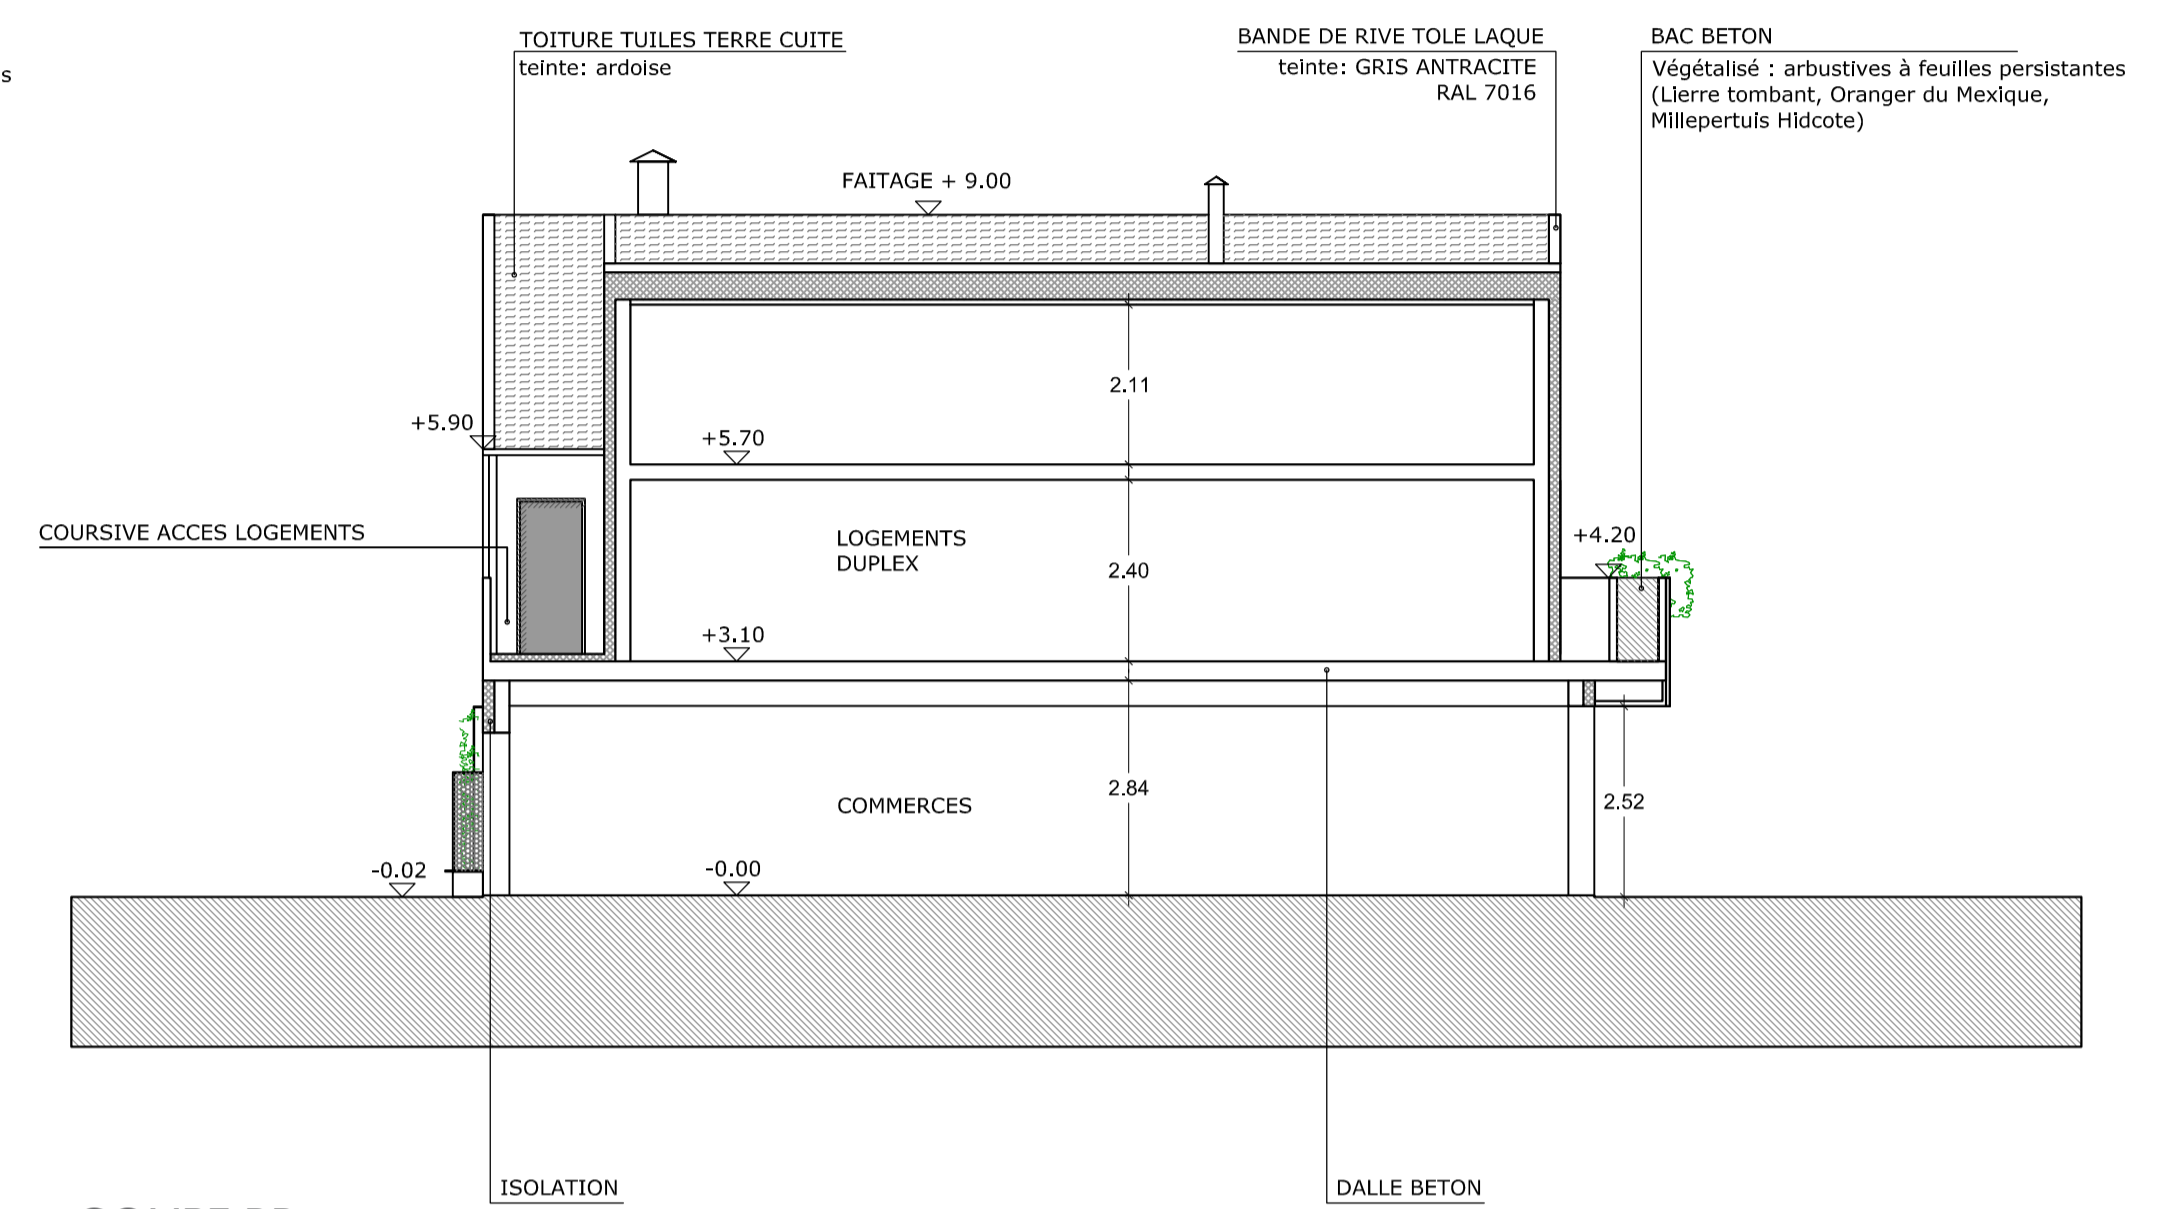

COUPE BB
ECH 1/100

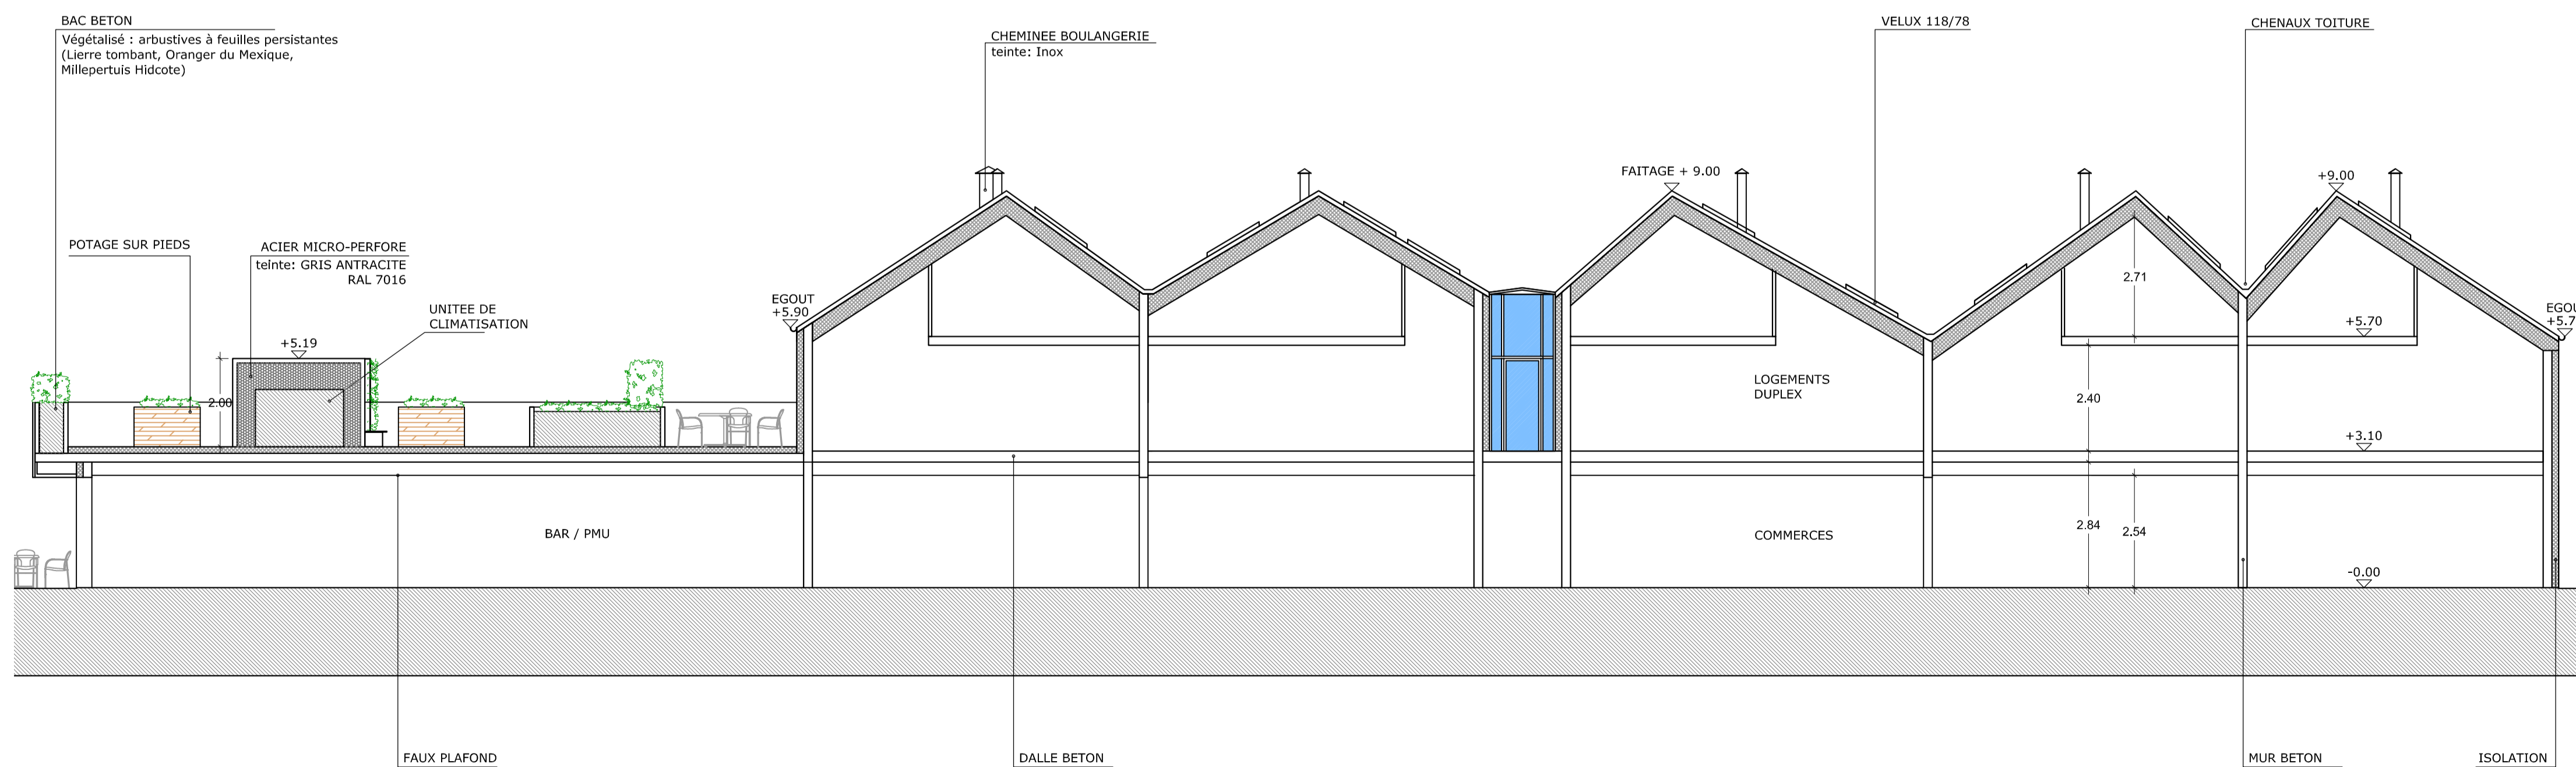

COUPE AA
ECH 1/100

**GFS
HABITAT CONSTRUCTION**
11, Place du Colonel Fabien 54000 NANCY

**AMENAGEMENT D'UN
COEUR D'ÎLOT**
ZAC BOIS LA DAME
54510 TOMBLAINE


Société d'Architecture
15 J. bd. Joffre 54000 NANCY
TÉL: 03 83 32 33 75
Fax: 03 83 32 00 19
e.mail: Proues.s.a@wanadoo.fr



Modifications	Date

Date : 15 novembre 2015 ETUDE

ETUDE DETAILLEE

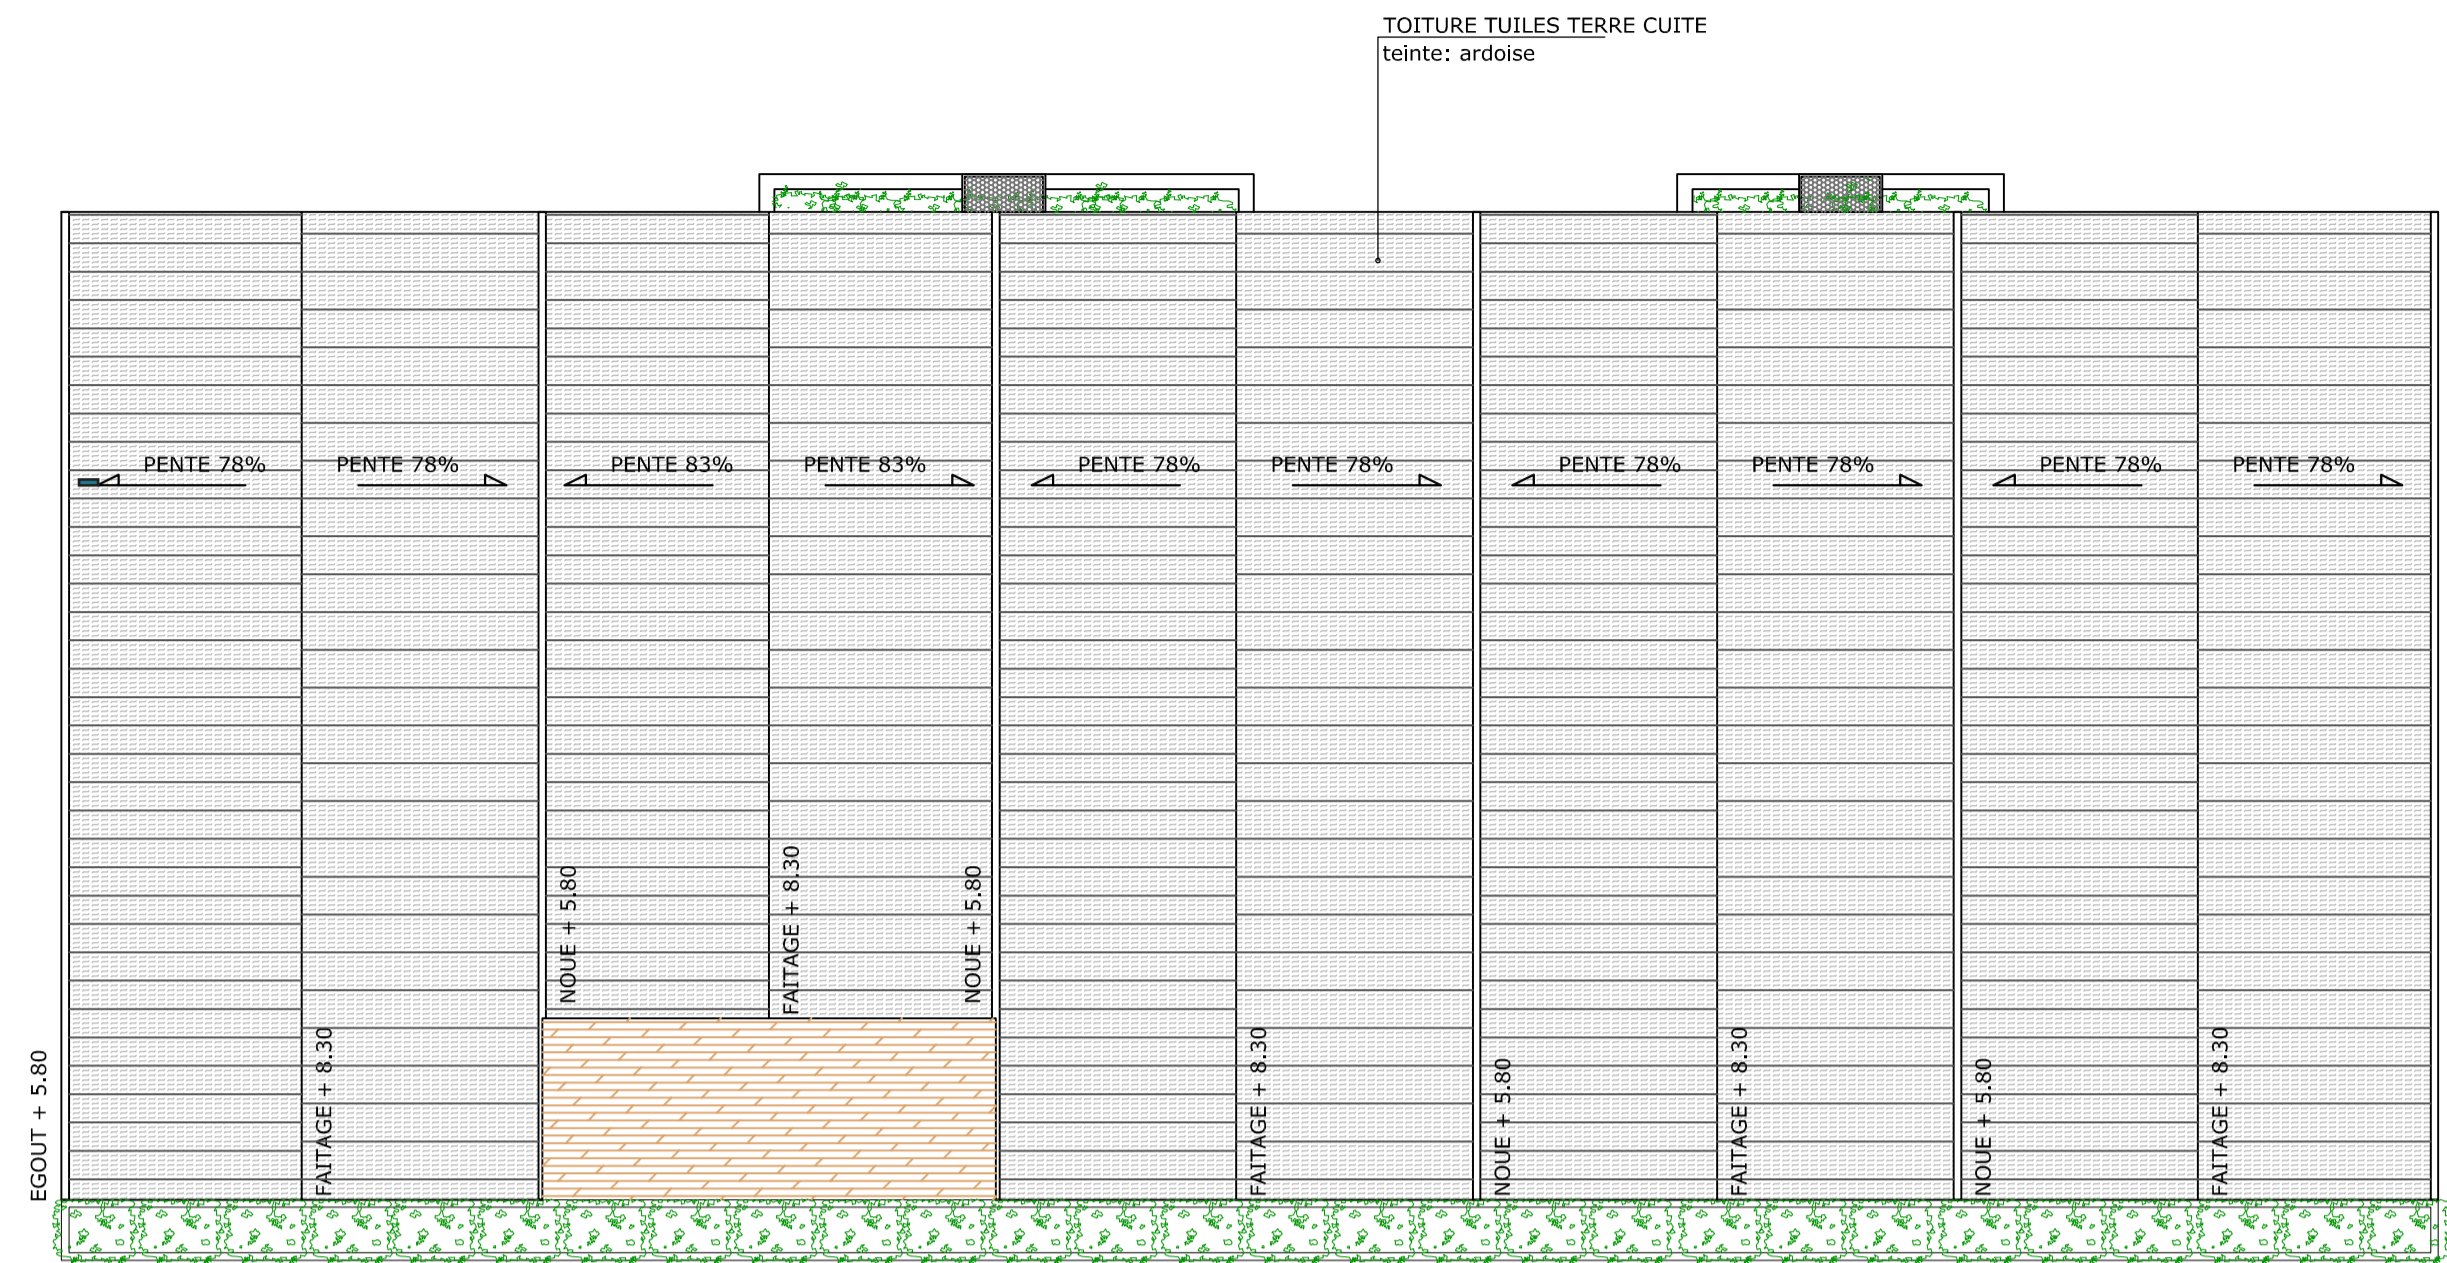


PLAN DE TOITURE
ECH 1/100


BATIMENT B



PLAN DE REPERAGE

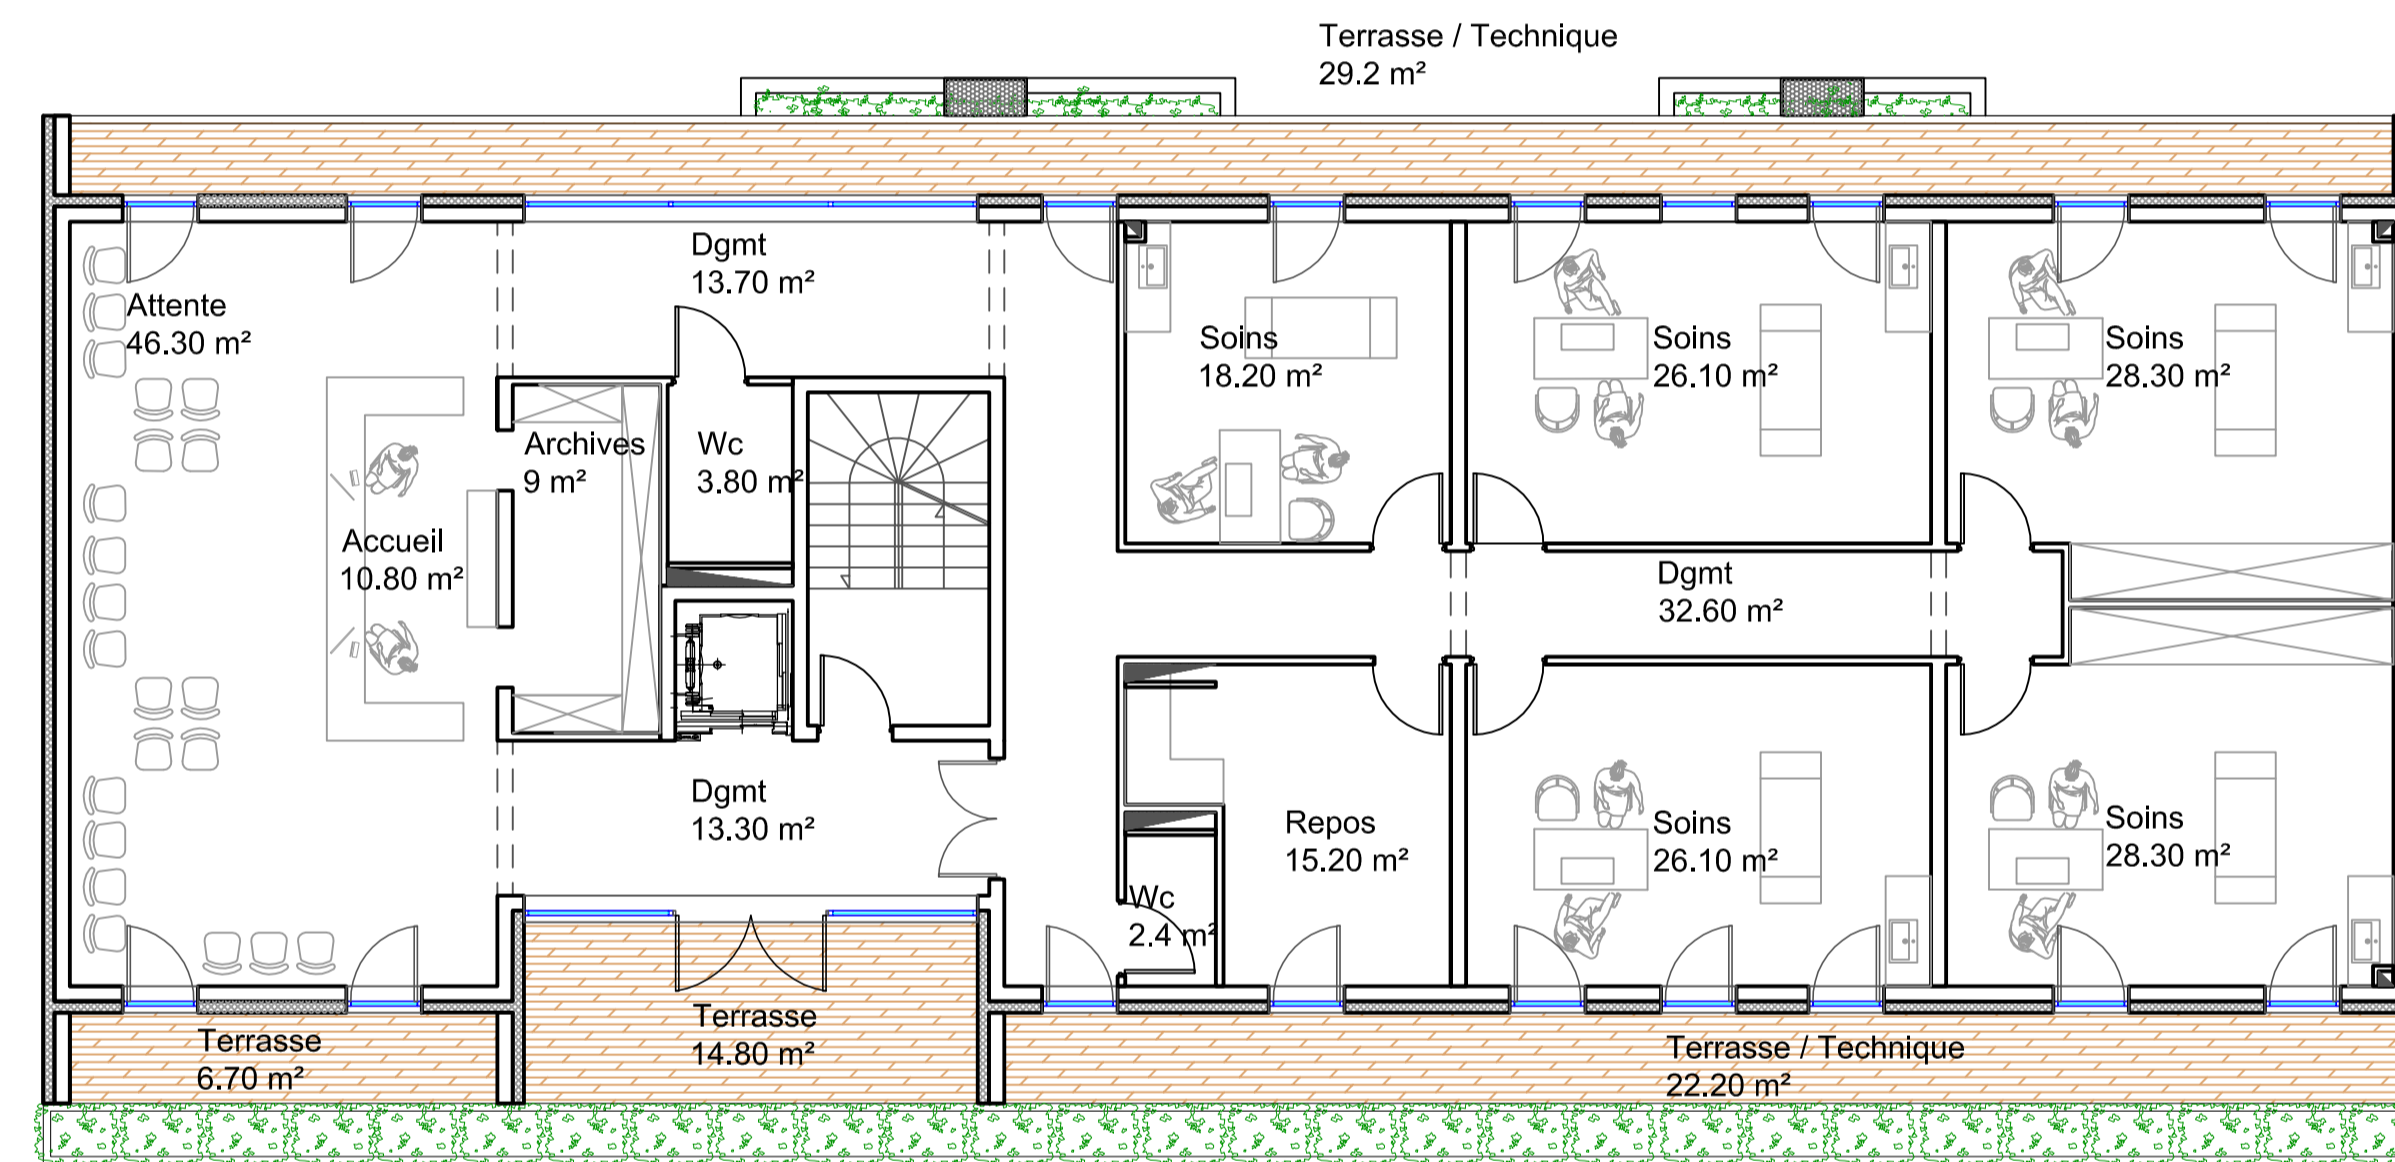

1ER ETAGE MAISON MEDICALE
ECH 1/100

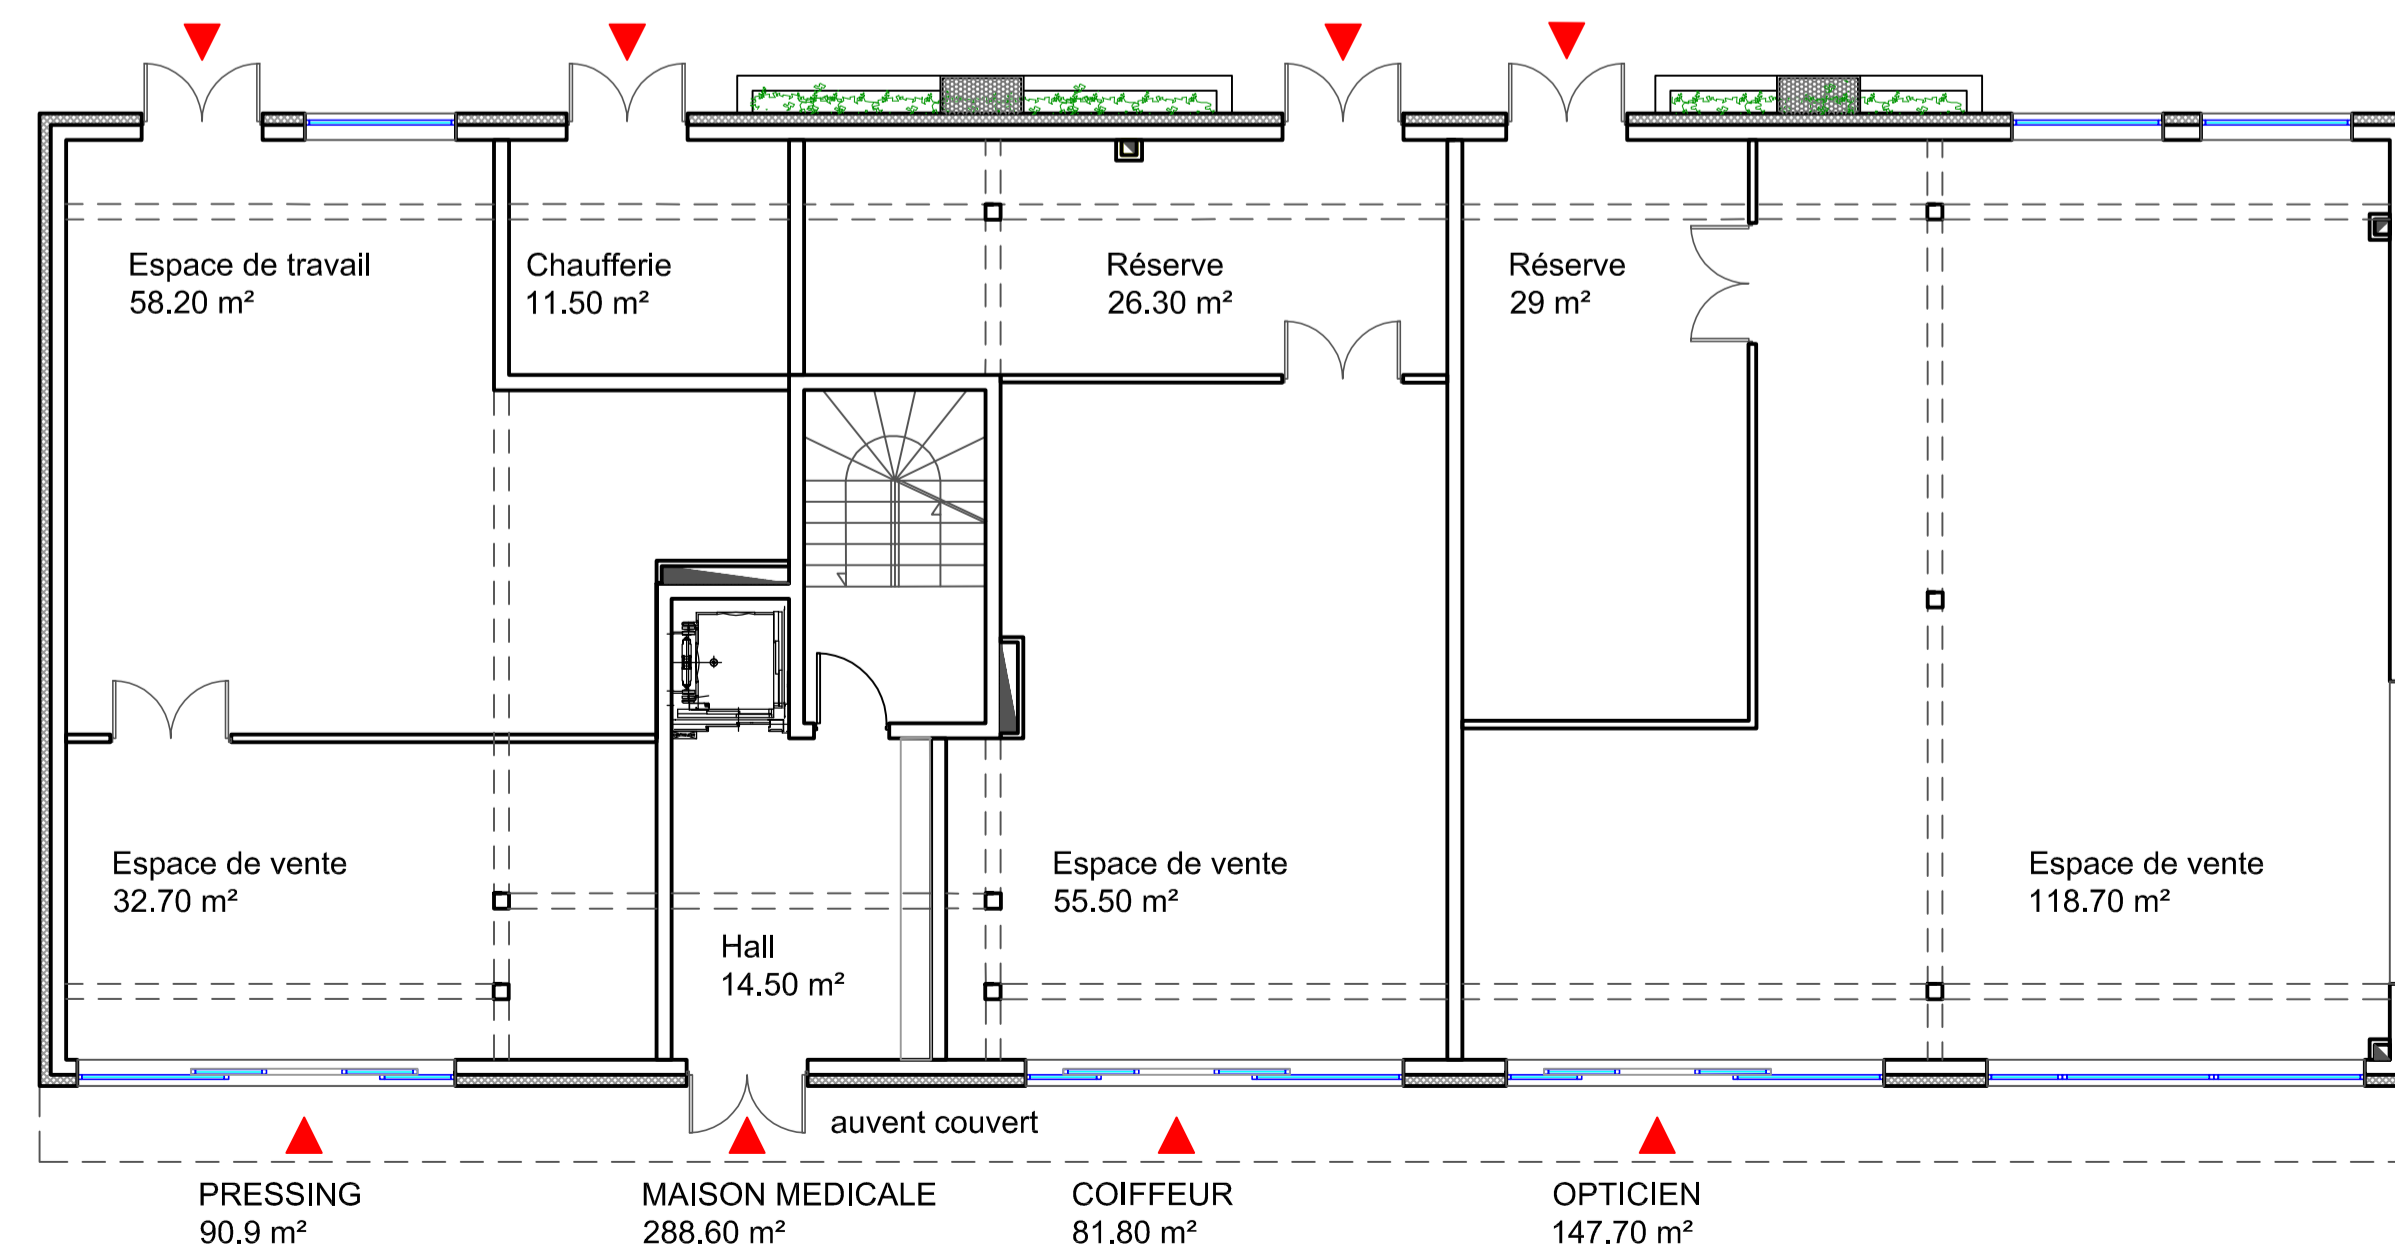

RDC ESPACE COMMERCIAL
ECH 1/100

**GFS
HABITAT CONSTRUCTION**
11, Place du Colonel Fabien 54000 NANCY

**AMENAGEMENT D'UN
COEUR D'ÎLOT**
ZAC BOIS LA DAME
54510 TOMBLAINE

Société d'Architecture
15 J. M. Joffre 54000 NANCY
Tél: 03 83 32 33 75
Fax: 03 83 32 08 19
e.mail: Prouzet.s.a@wanadoo.fr




Modifications	Date


Date : 15 novembre 2018 ETUDE

ETUDE DETAILLEE


BATIMENT B

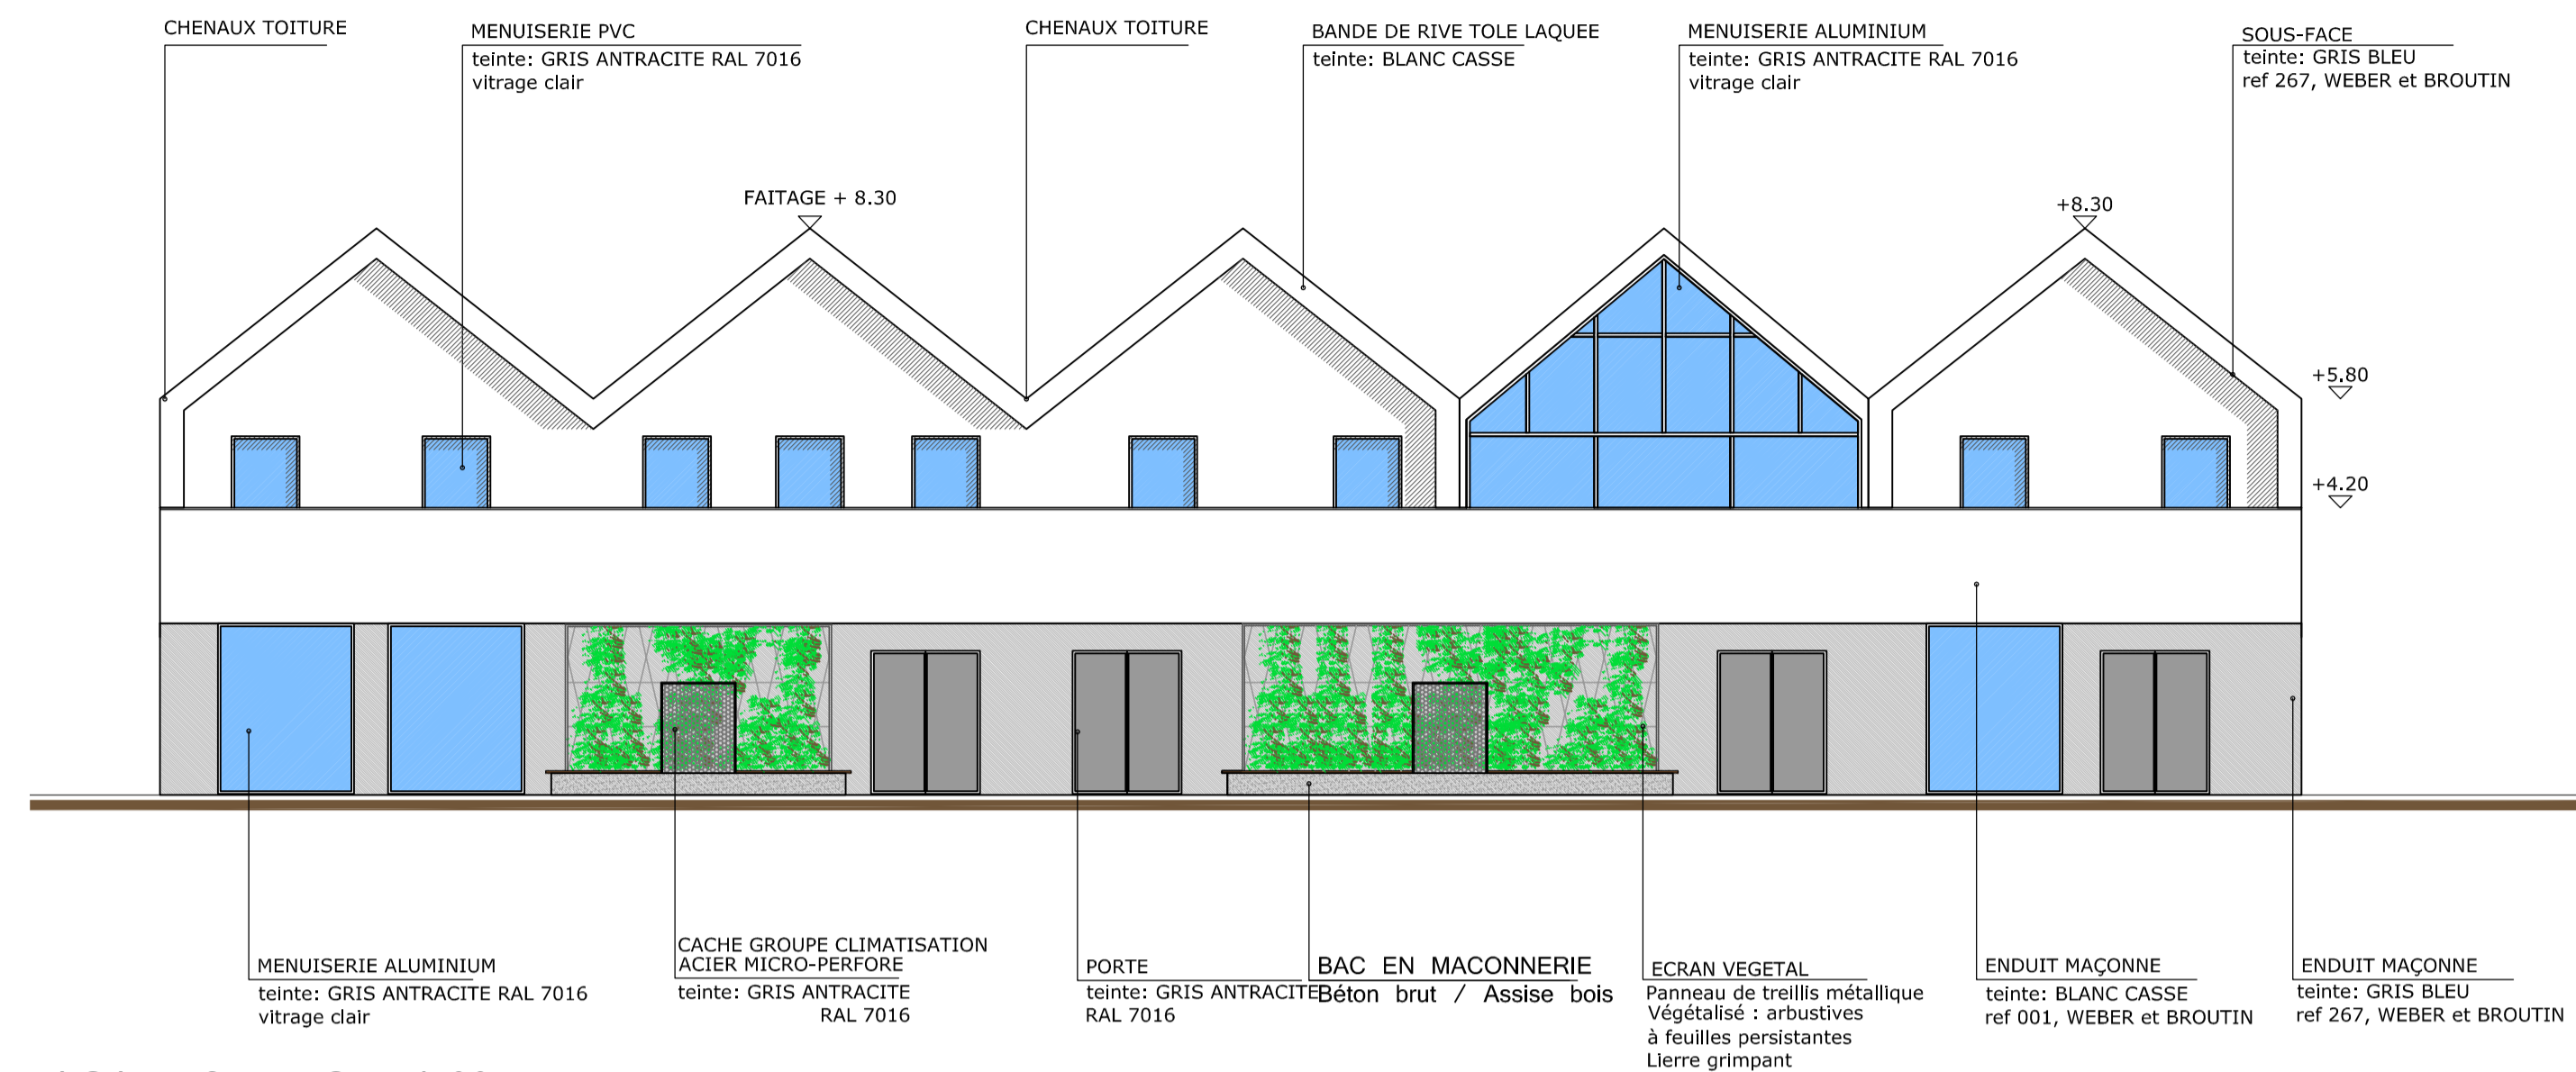


FACADE SUD ECH 1/100

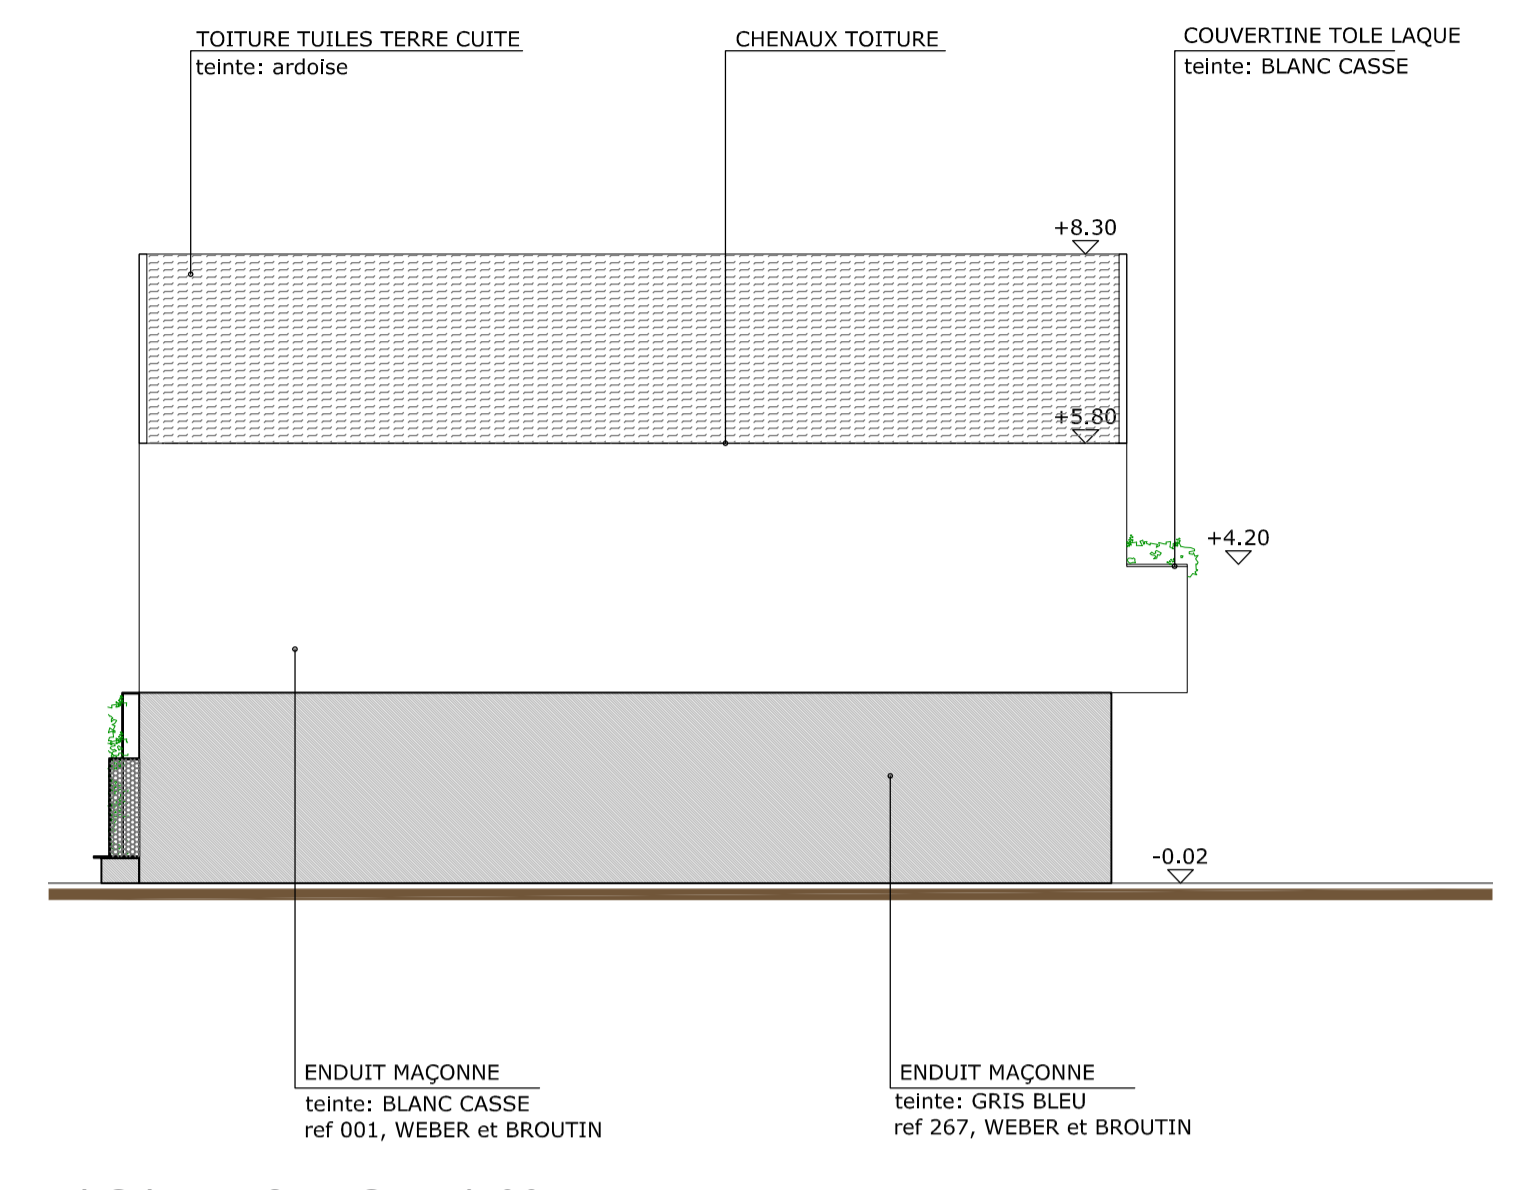


FACADE EST ECH 1/100

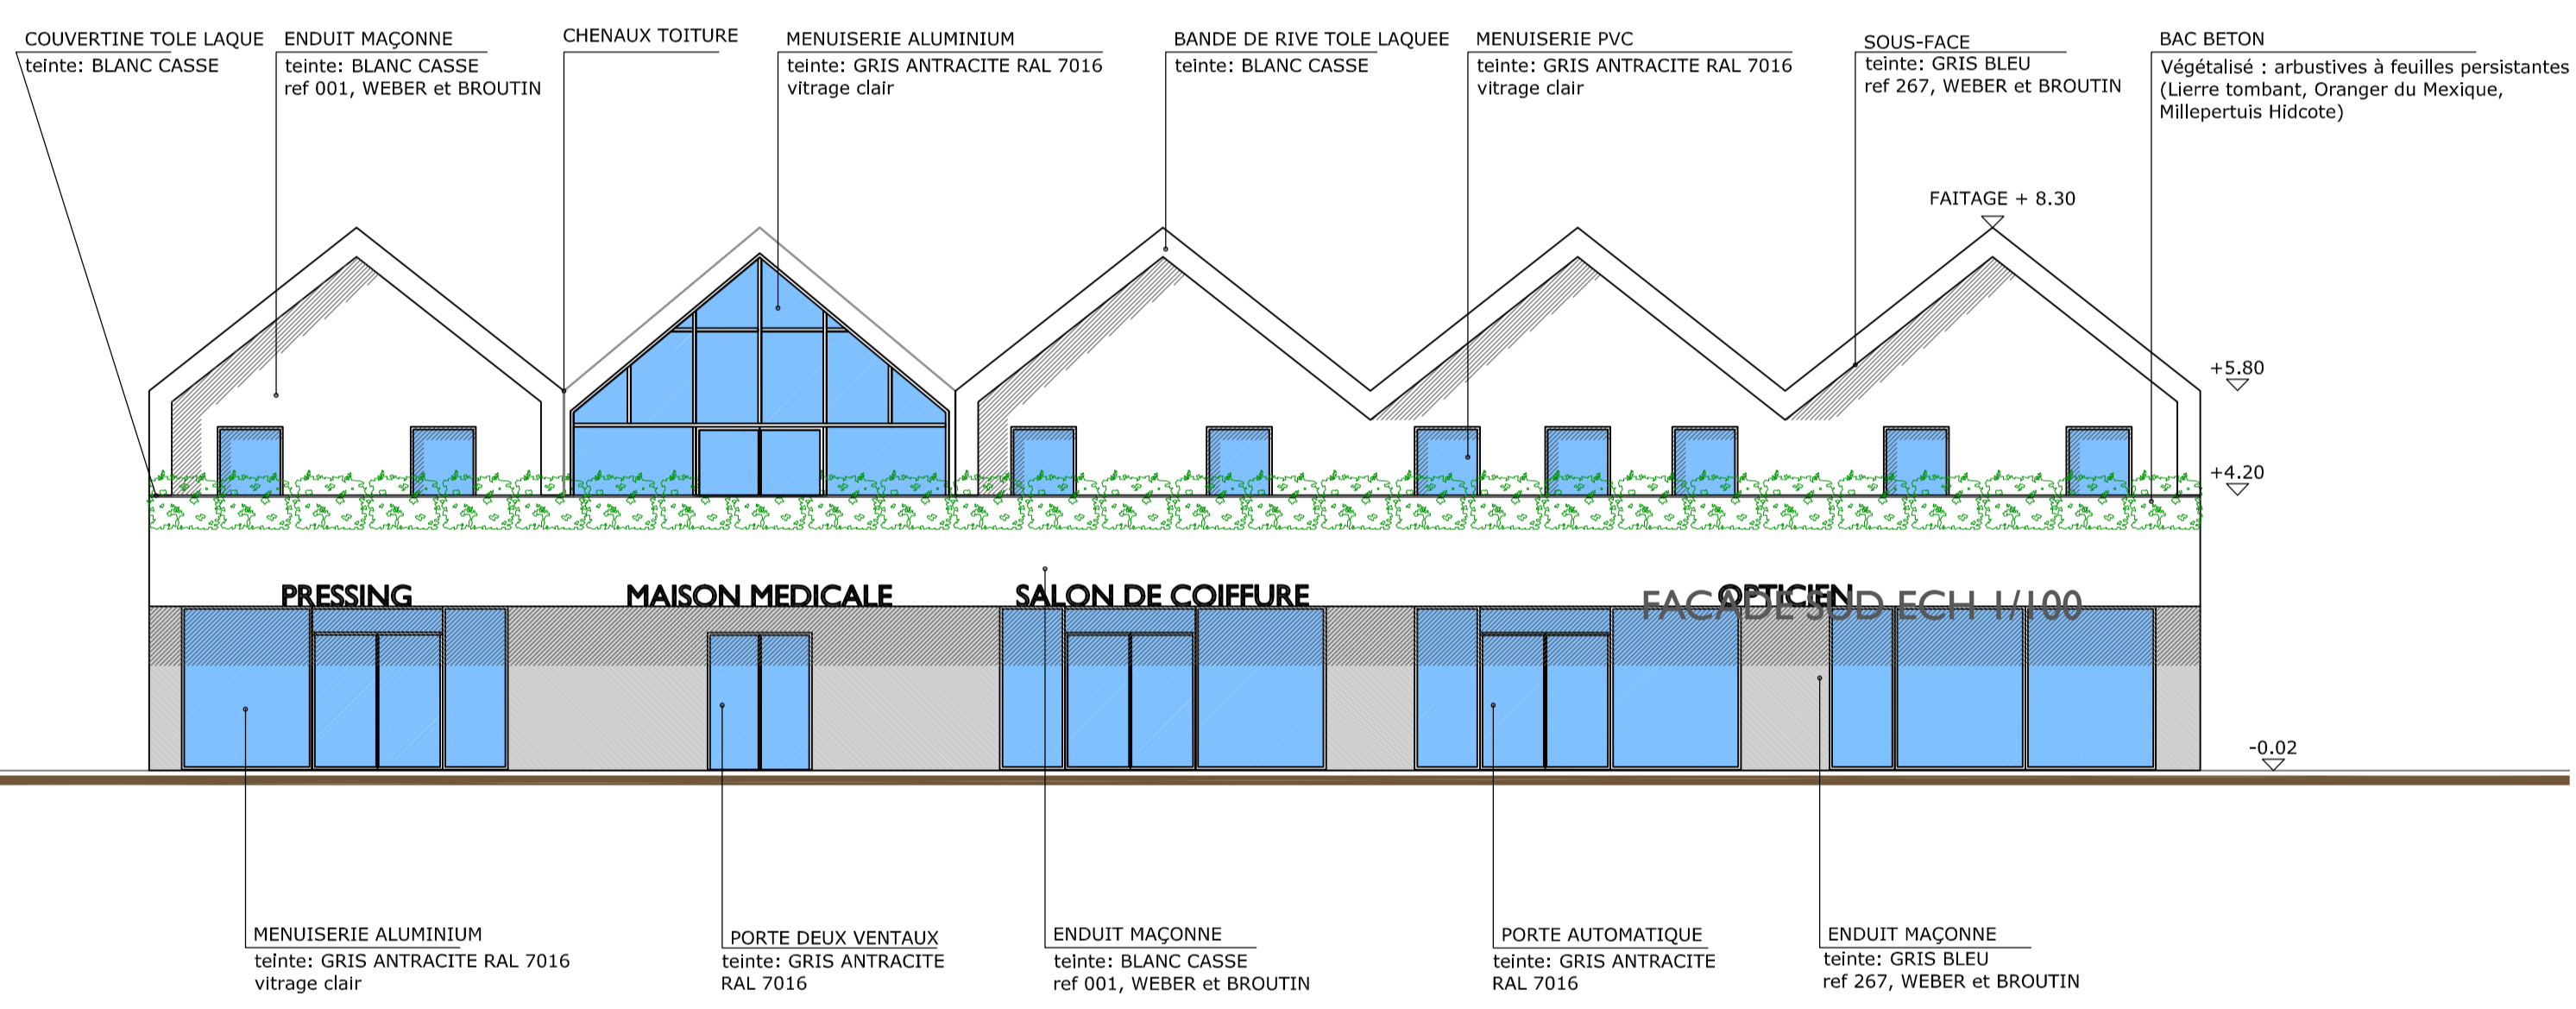

FACADE NORD ECH 1/100

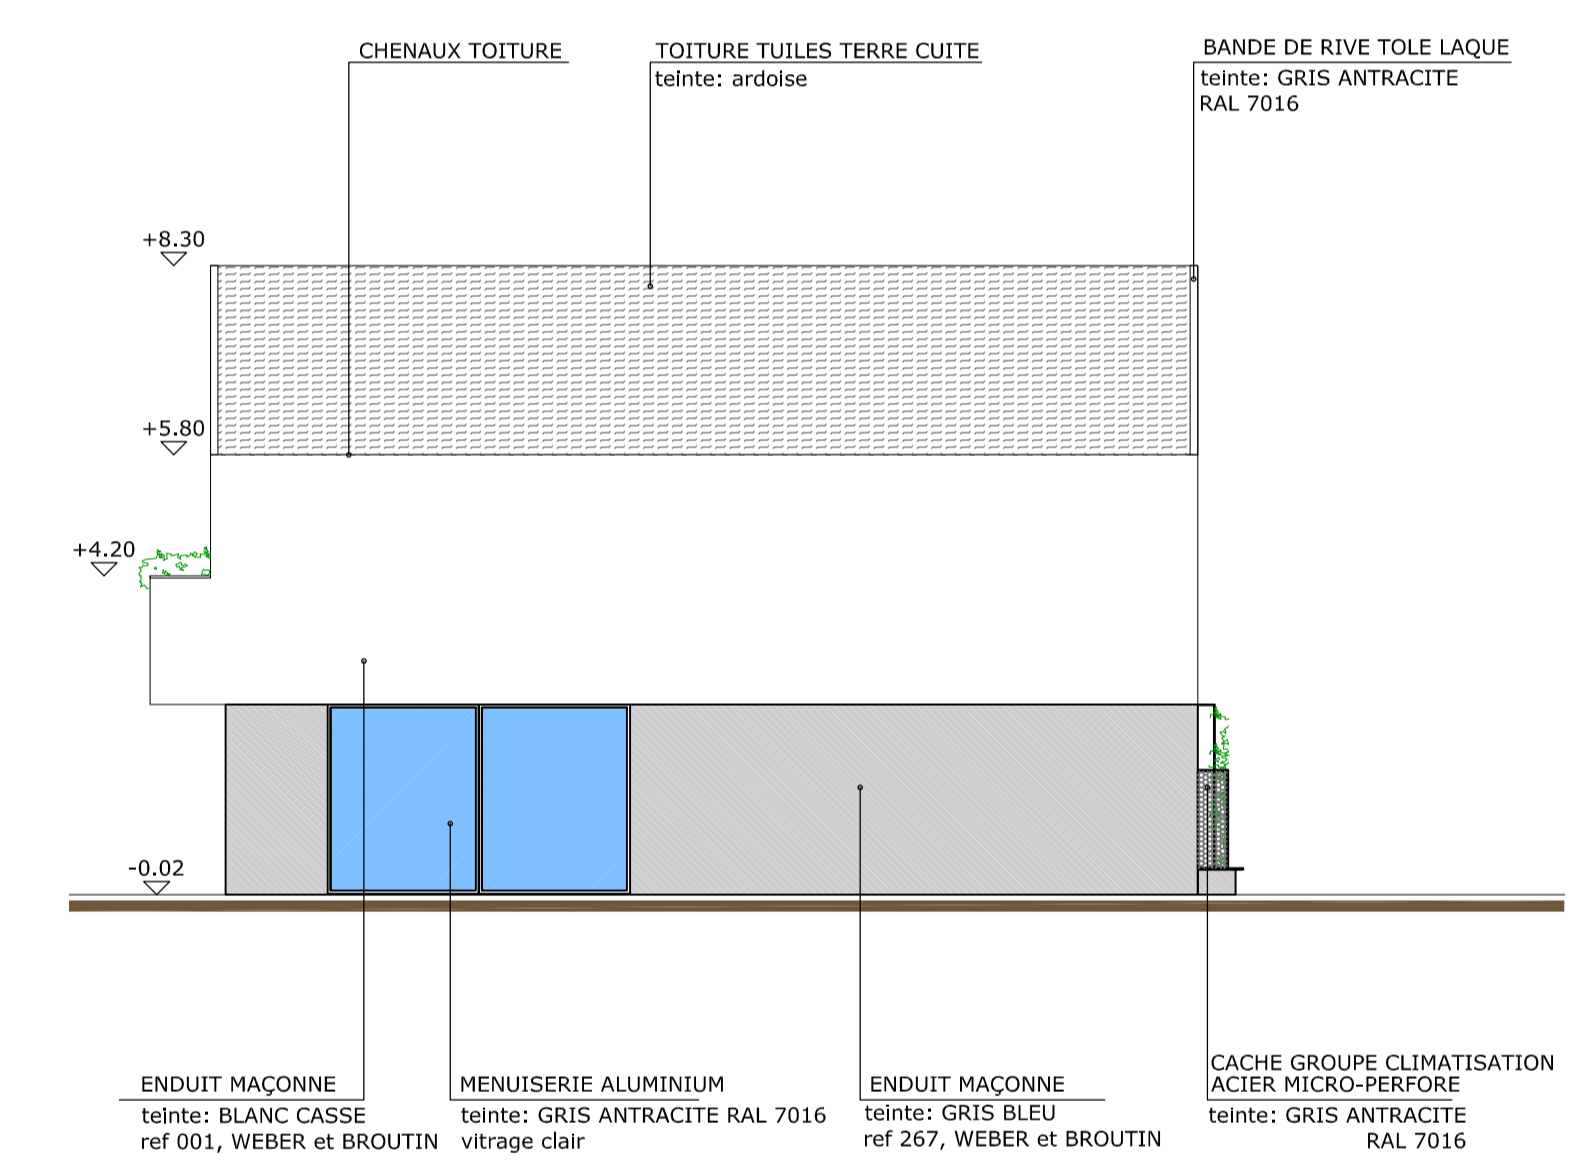

FACADE OUEST ECH 1/100

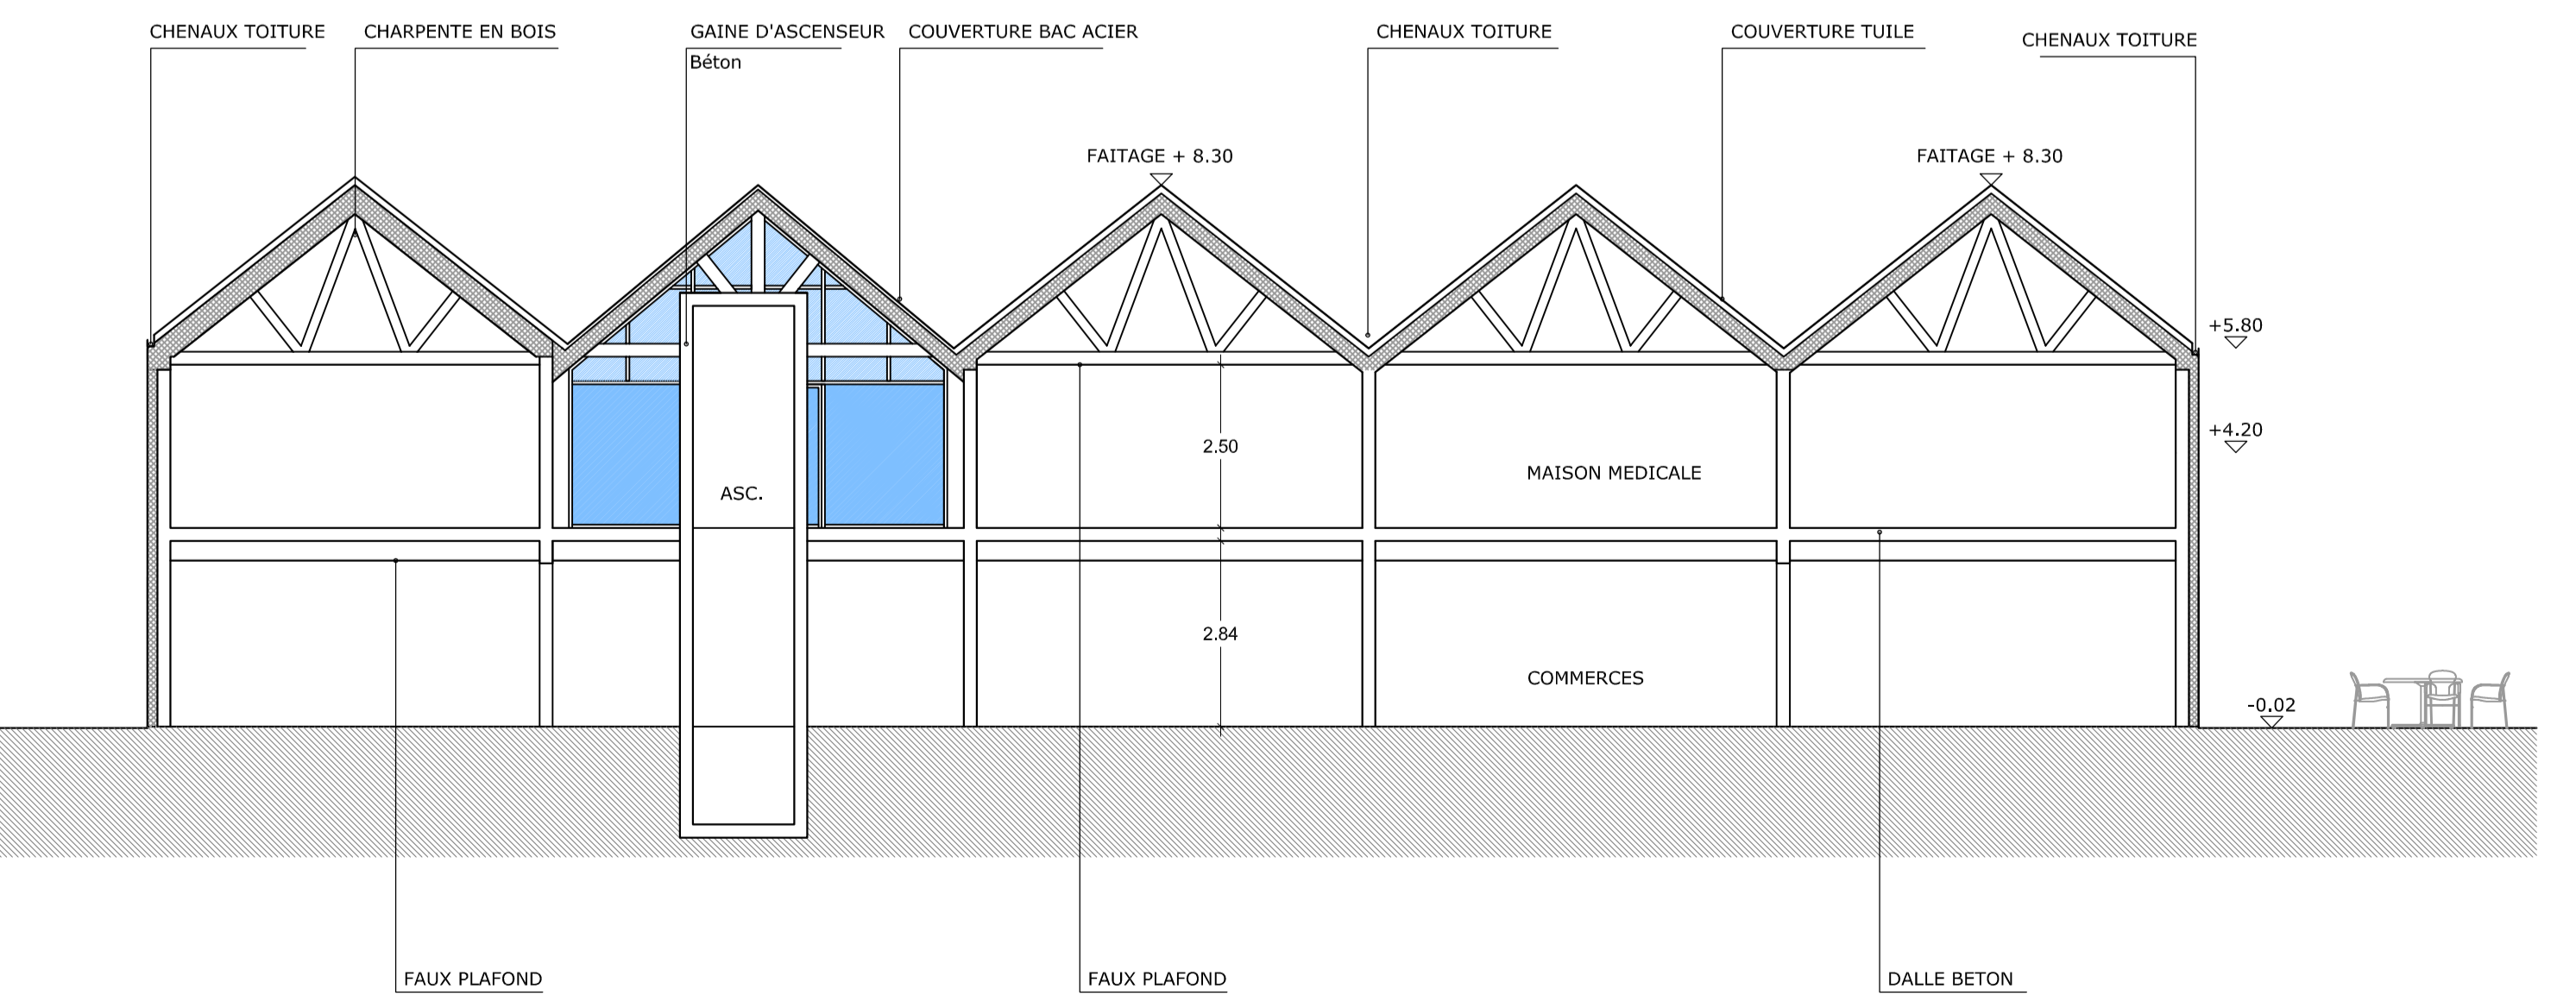

COUPE AA ECH 1/100

GFS
HABITAT CONSTRUCTION
11, Place du Colonel Fabien 54000 NANCY

AMENAGEMENT D'UN
COEUR D'ÎLOT
ZAC BOIS LA DAME
54510 TOMBLAINE


Société d'Architecture
15 J. M. Joffre 54000 NANCY
Tél: 03 83 32 33 75
Fax: 03 83 32 09 18
e-mail: Projet.s.a@wanadoo.fr

Modifications	Date


Date : 15 novembre 2018 ETUDE

ETUDE DETAILLEE


BATIMENT C

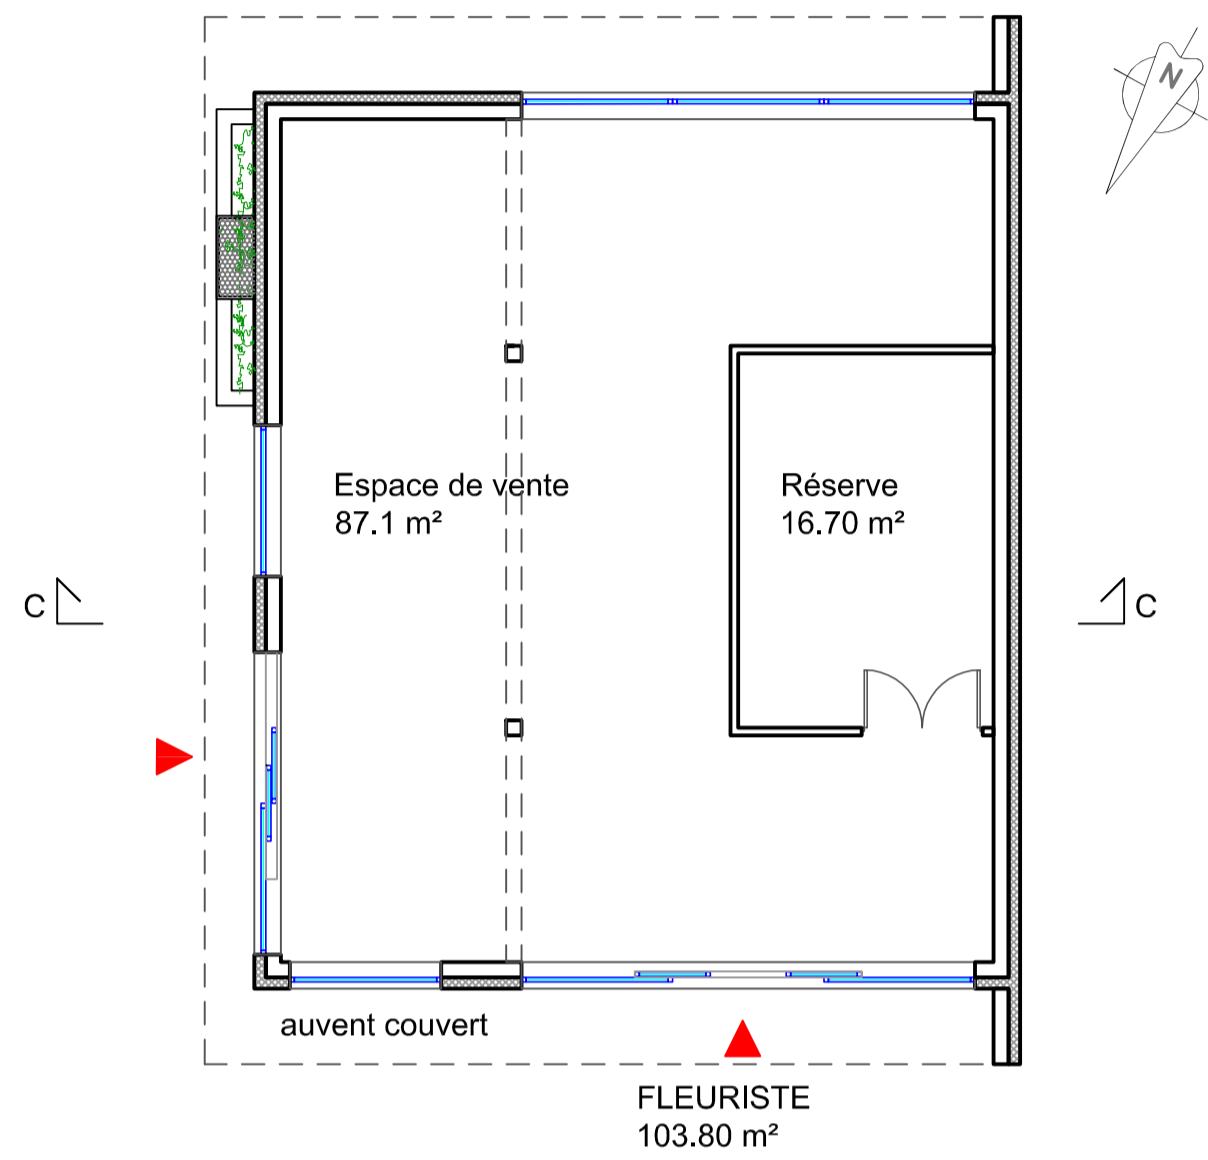

RDC ESPACE COMMERCIAL
ECH 1/100

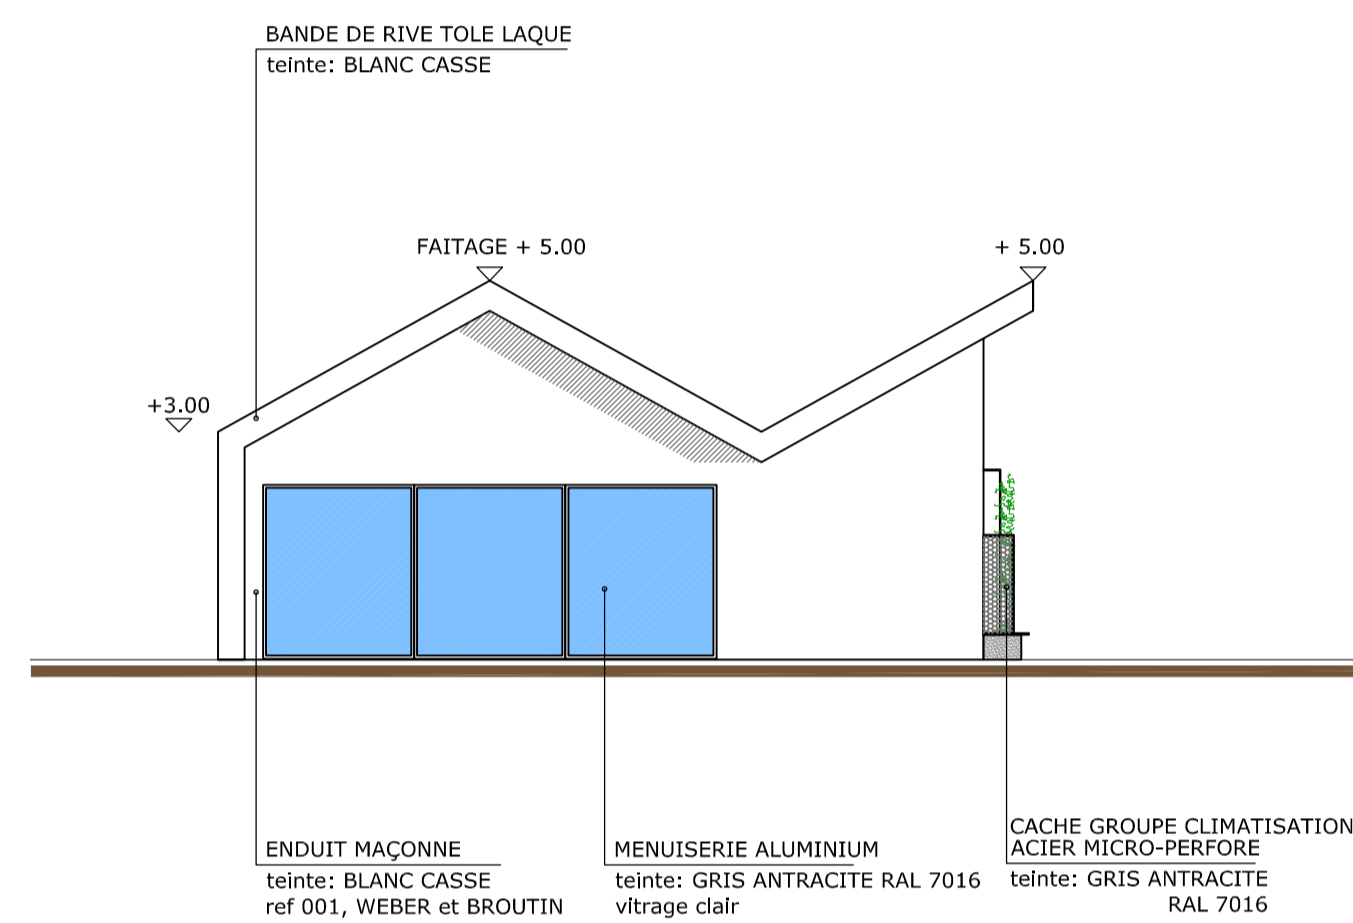


FACADE SUD
ECH 1/100

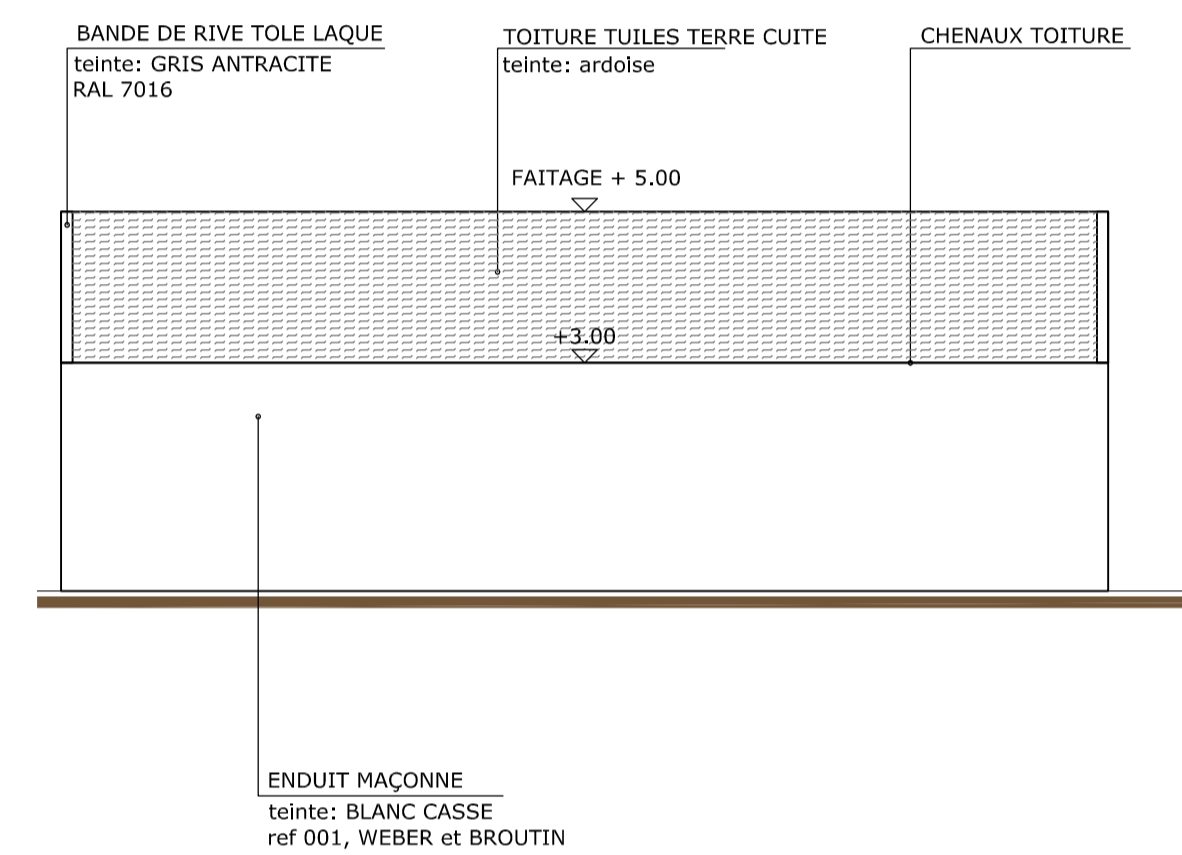


FACADE OUEST
ECH 1/100




PLAN DE REPERAGE

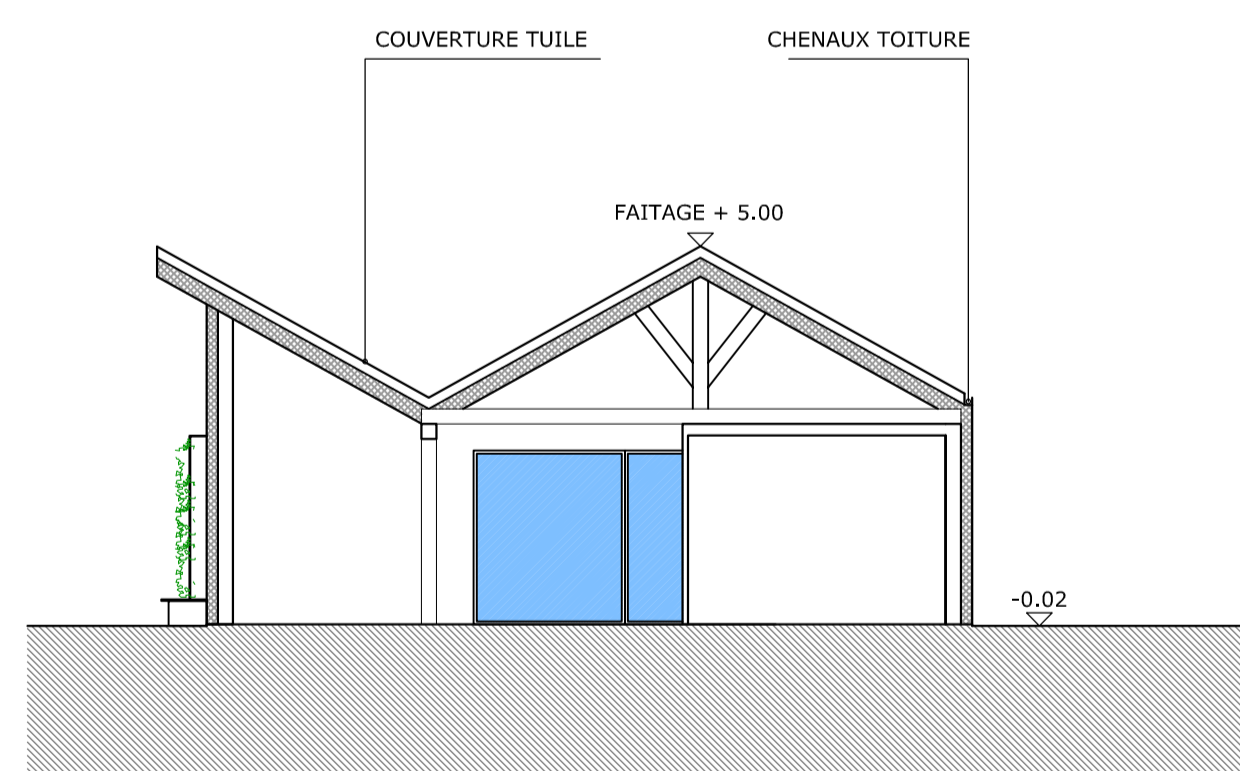

COUPE CC
ECH 1/100

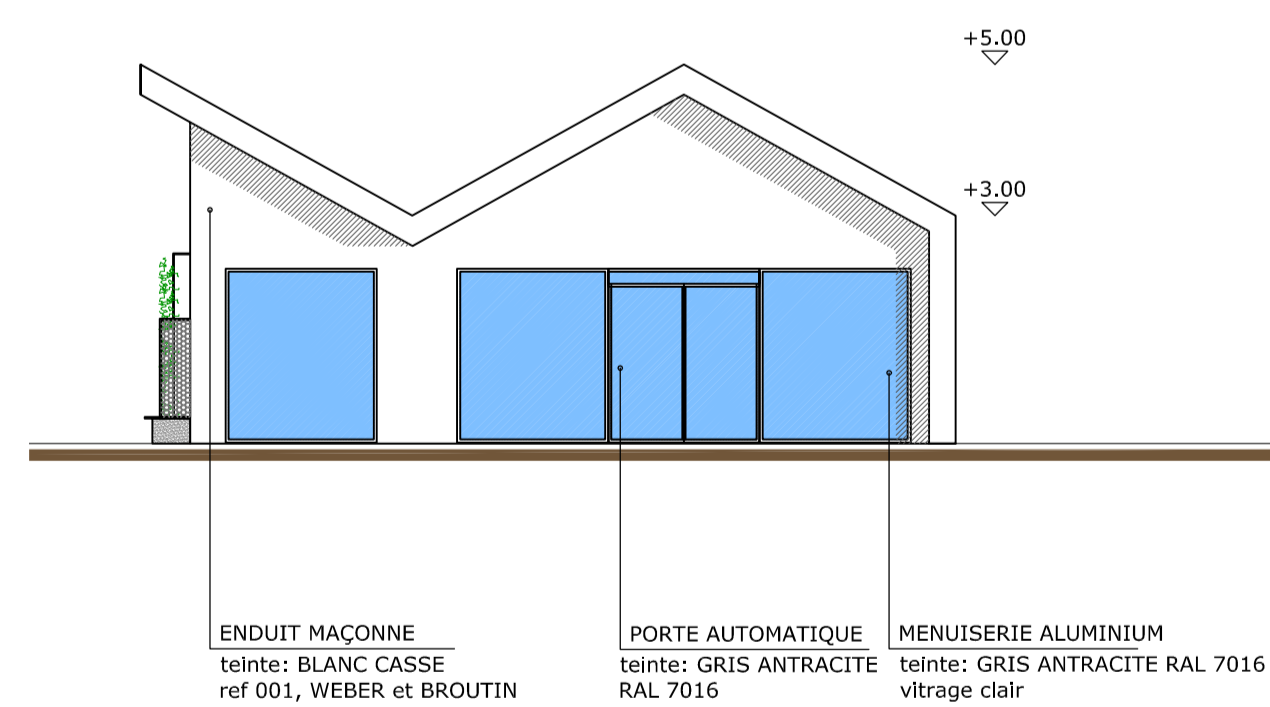

FACADE NORD
ECH 1/100

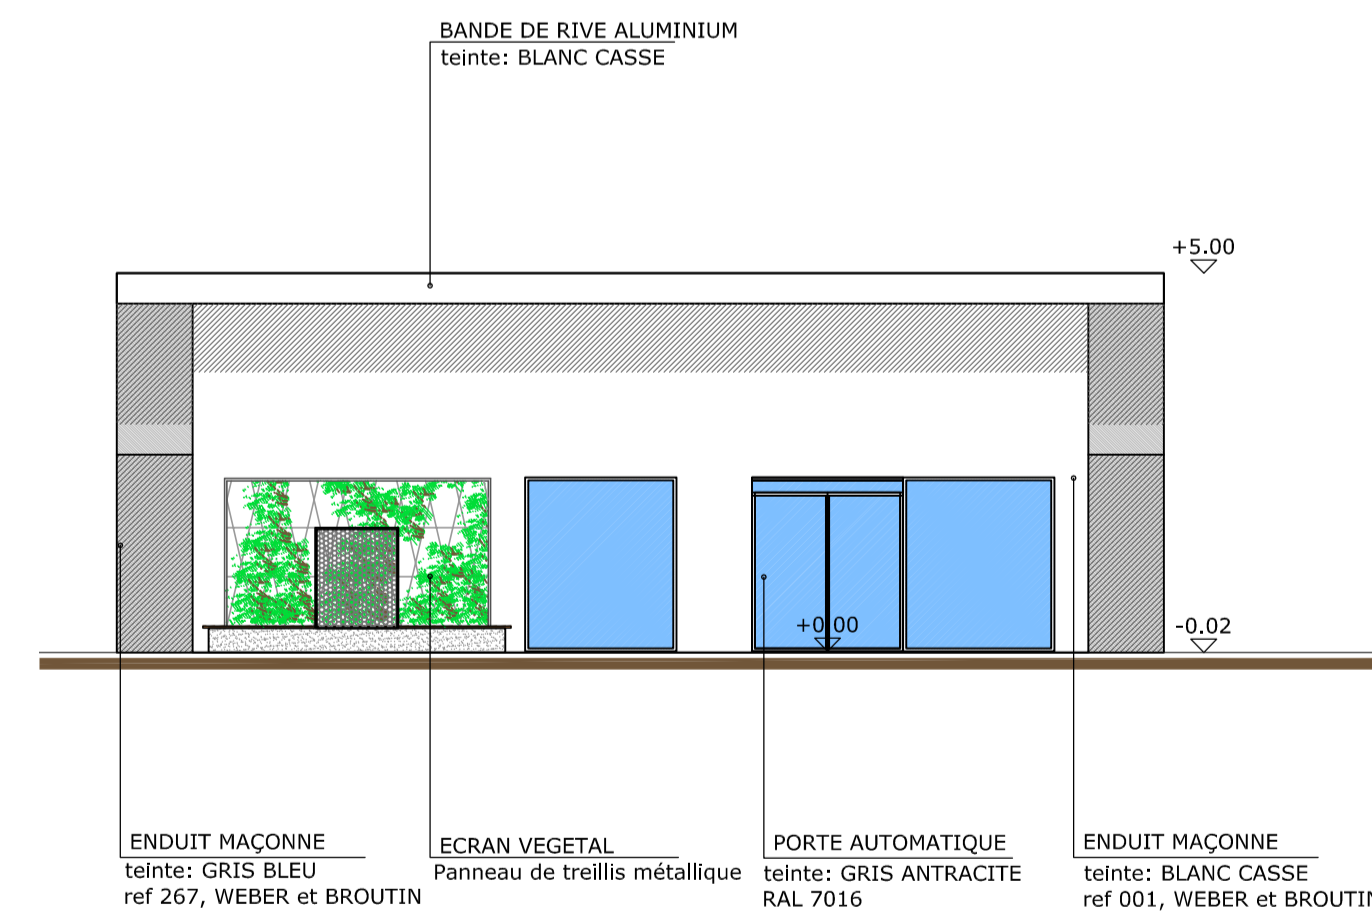

FACADE EST
ECH 1/100

**GFS
HABITAT CONSTRUCTION**
11, Place du Colonel Fabien 54000 NANCY

**AMENAGEMENT D'UN
COEUR D'ÎLOT**
ZAC BOIS LA DAME
54510 TOMBLAINE

Société d'Architecture
15 J. M. Joffre 54000 NANCY
Tél: 03 83 32 33 75
Fax: 03 83 32 08 19
e-mail: Prouzet.s.a@wanadoo.fr




Modifications	Date


Date : 15 novembre 2018 ETUDE

ETUDE DETAILLEE


BATIMENT D

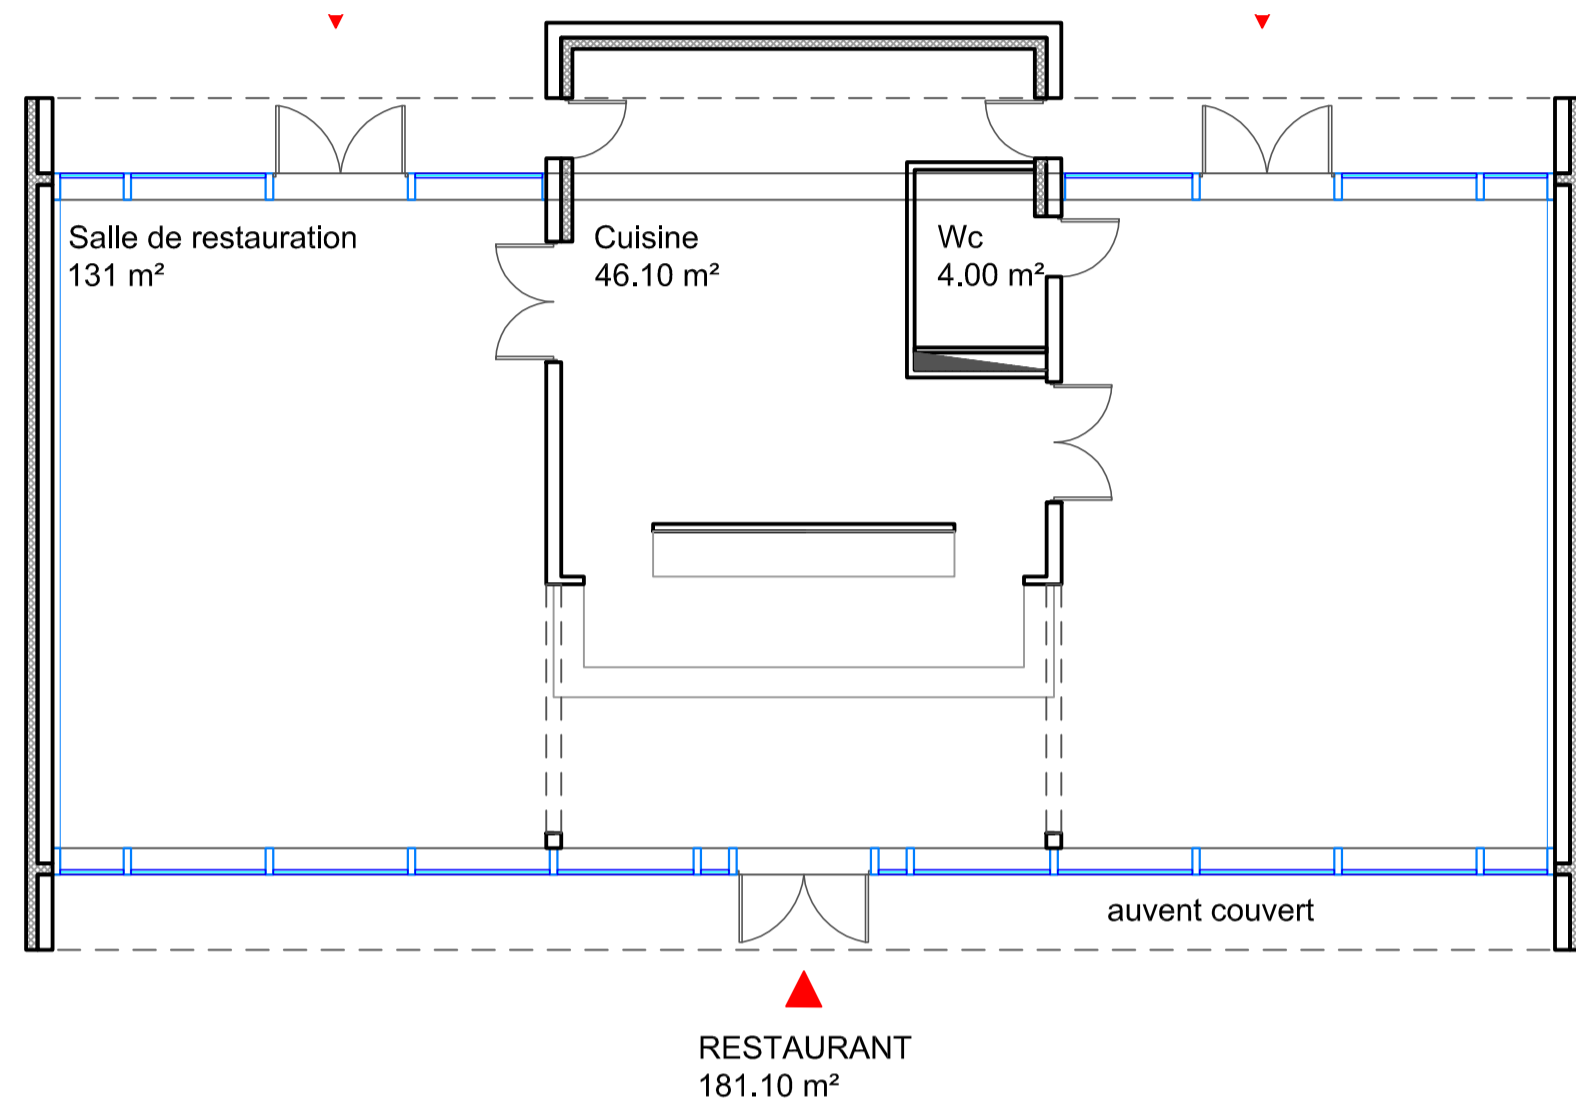

RDC ESPACE COMMERCIAL
ECH 1/100

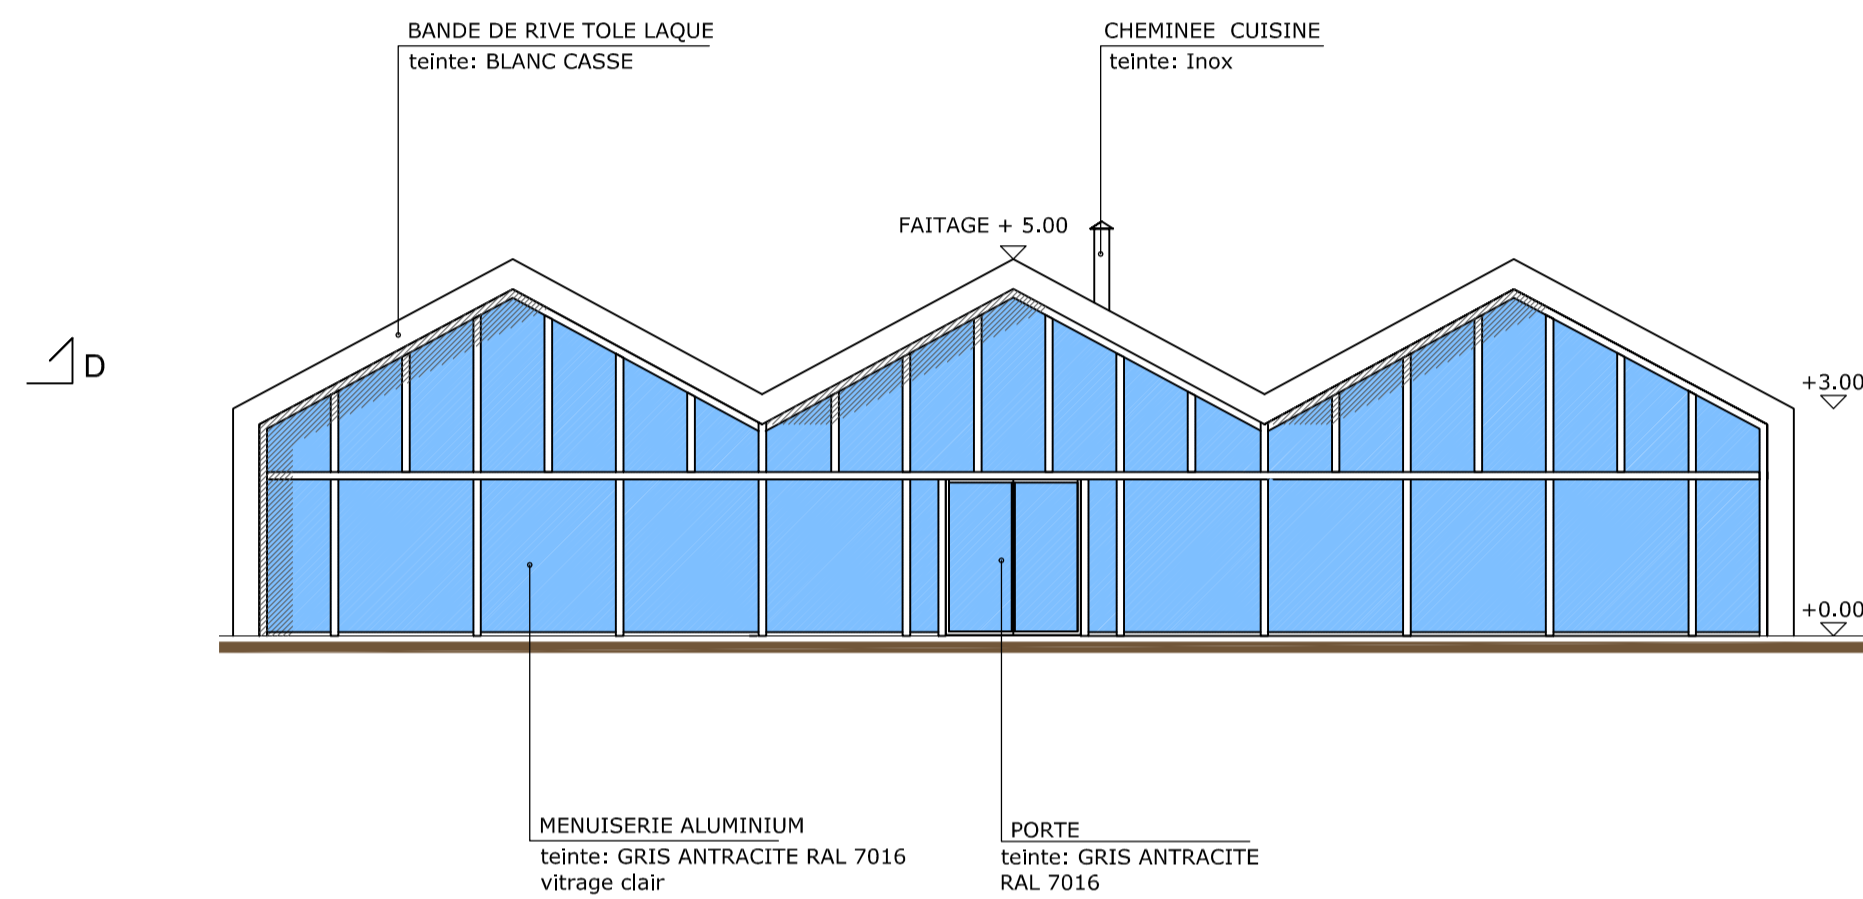


FACADE EST
ECH 1/100

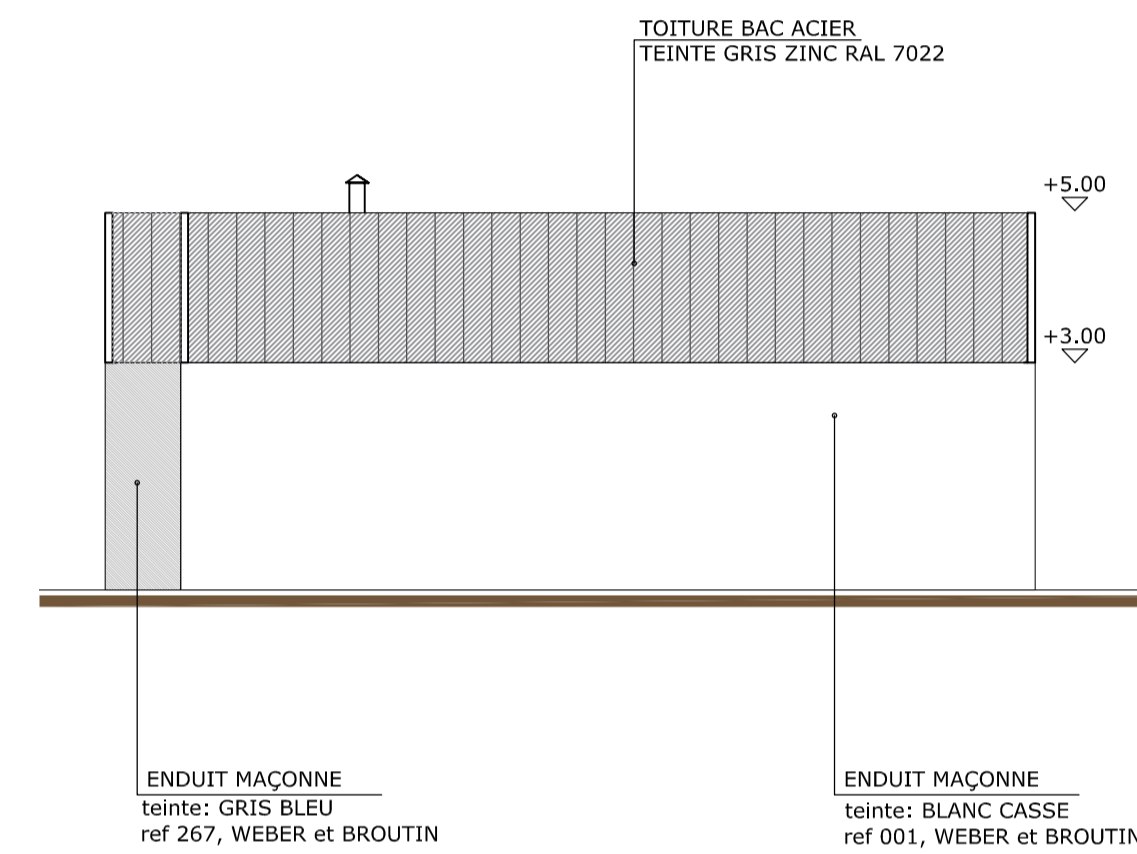


FACADE SUD
ECH 1/100




PLAN DE REPERAGE

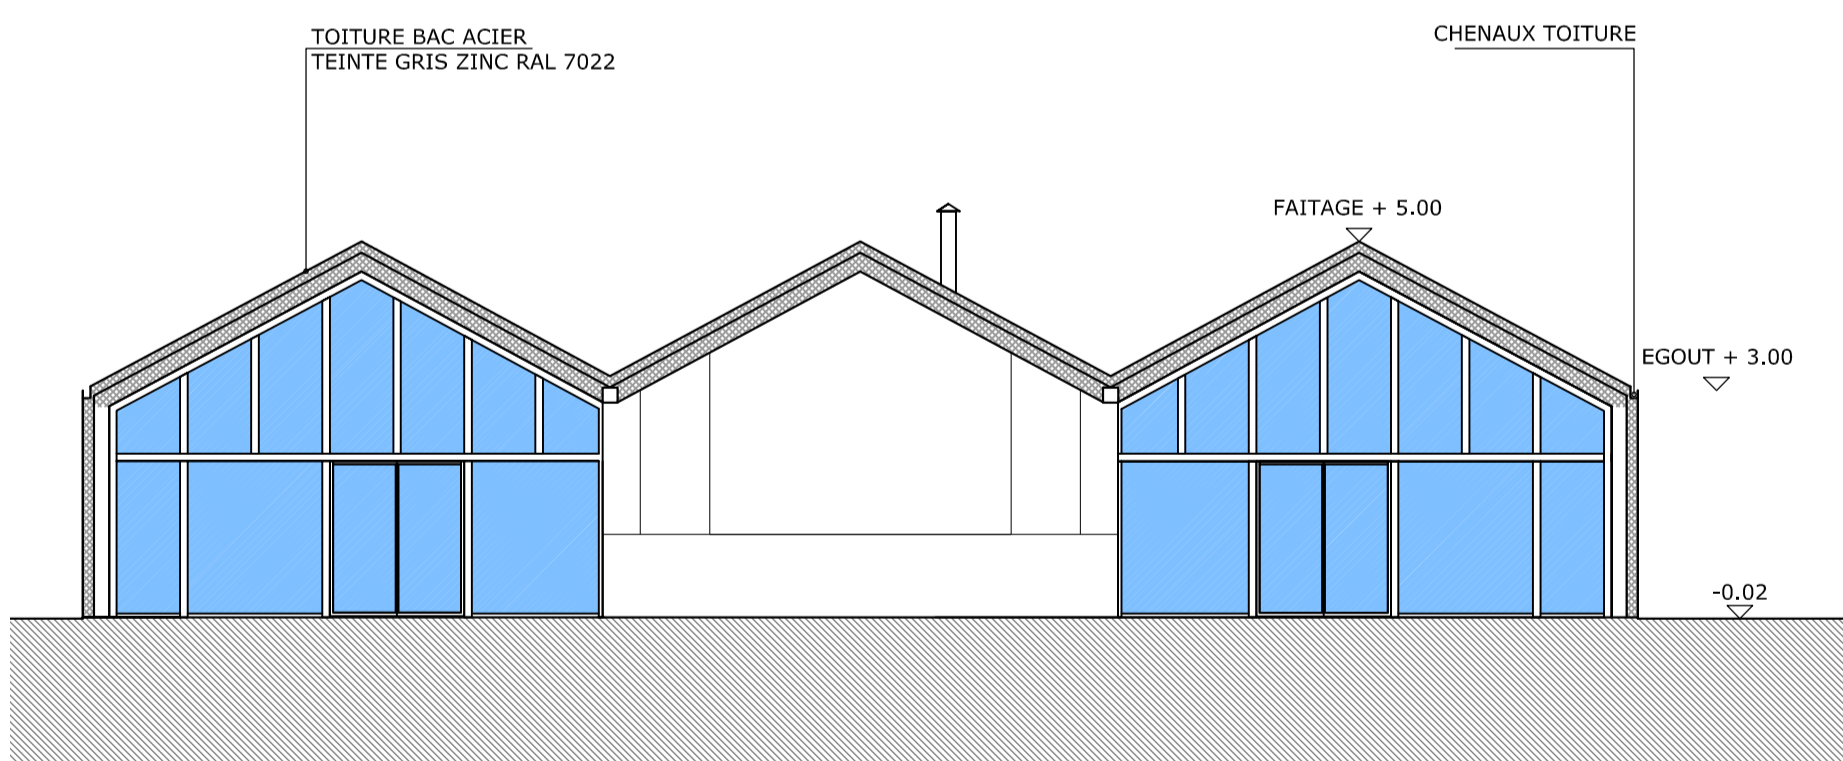

COUPE DD
ECH 1/100

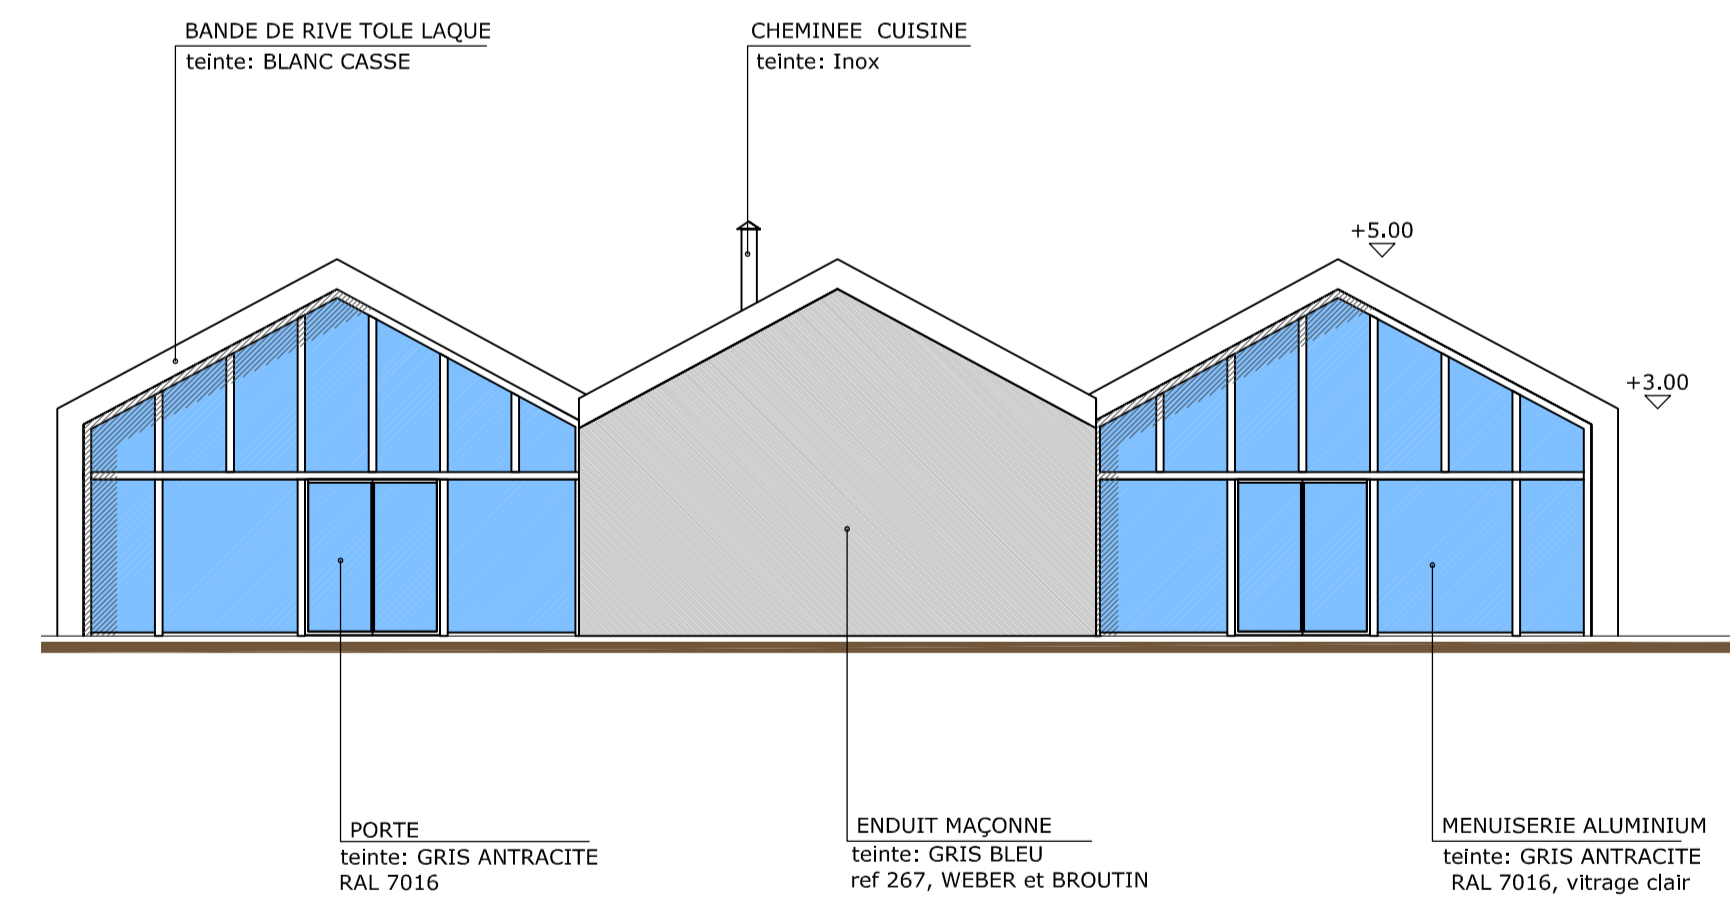

FACADE OUEST
ECH 1/100

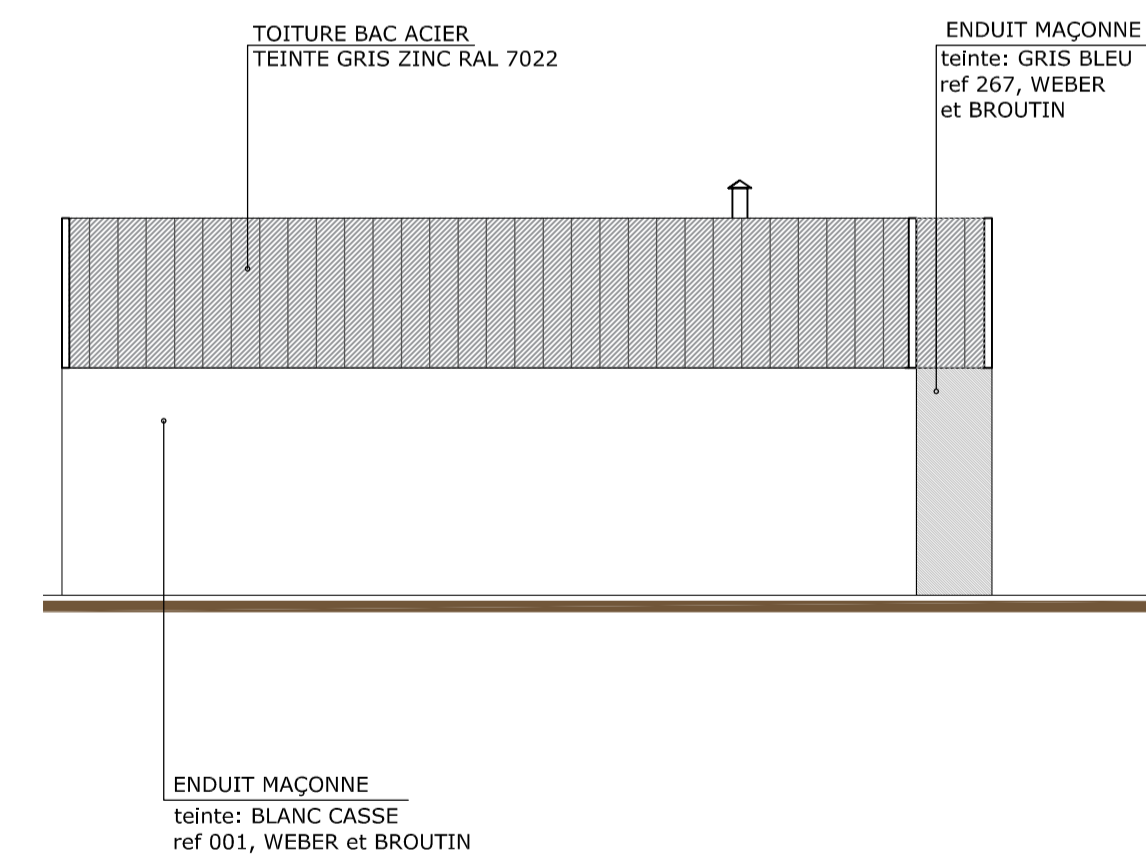

FACADE NORD
ECH 1/100

GFS
HABITAT CONSTRUCTION
11, Place du Colonel Fabien 54000 NANCY

AMENAGEMENT D'UN
COEUR D'ÎLOT
ZAC BOIS LA DAME
54510 TOMBLAINE

Société d'Architecture
15 J. M. Joffre 54000 NANCY
Tél: 03 83 32 33 75
Fax: 03 83 32 09 19
e-mail: Prouzet.s.a@wanadoo.fr



Modifications	Date

Date : 15 novembre 2015 ETUDE

ETUDE DETAILLEE